



Вариант 1

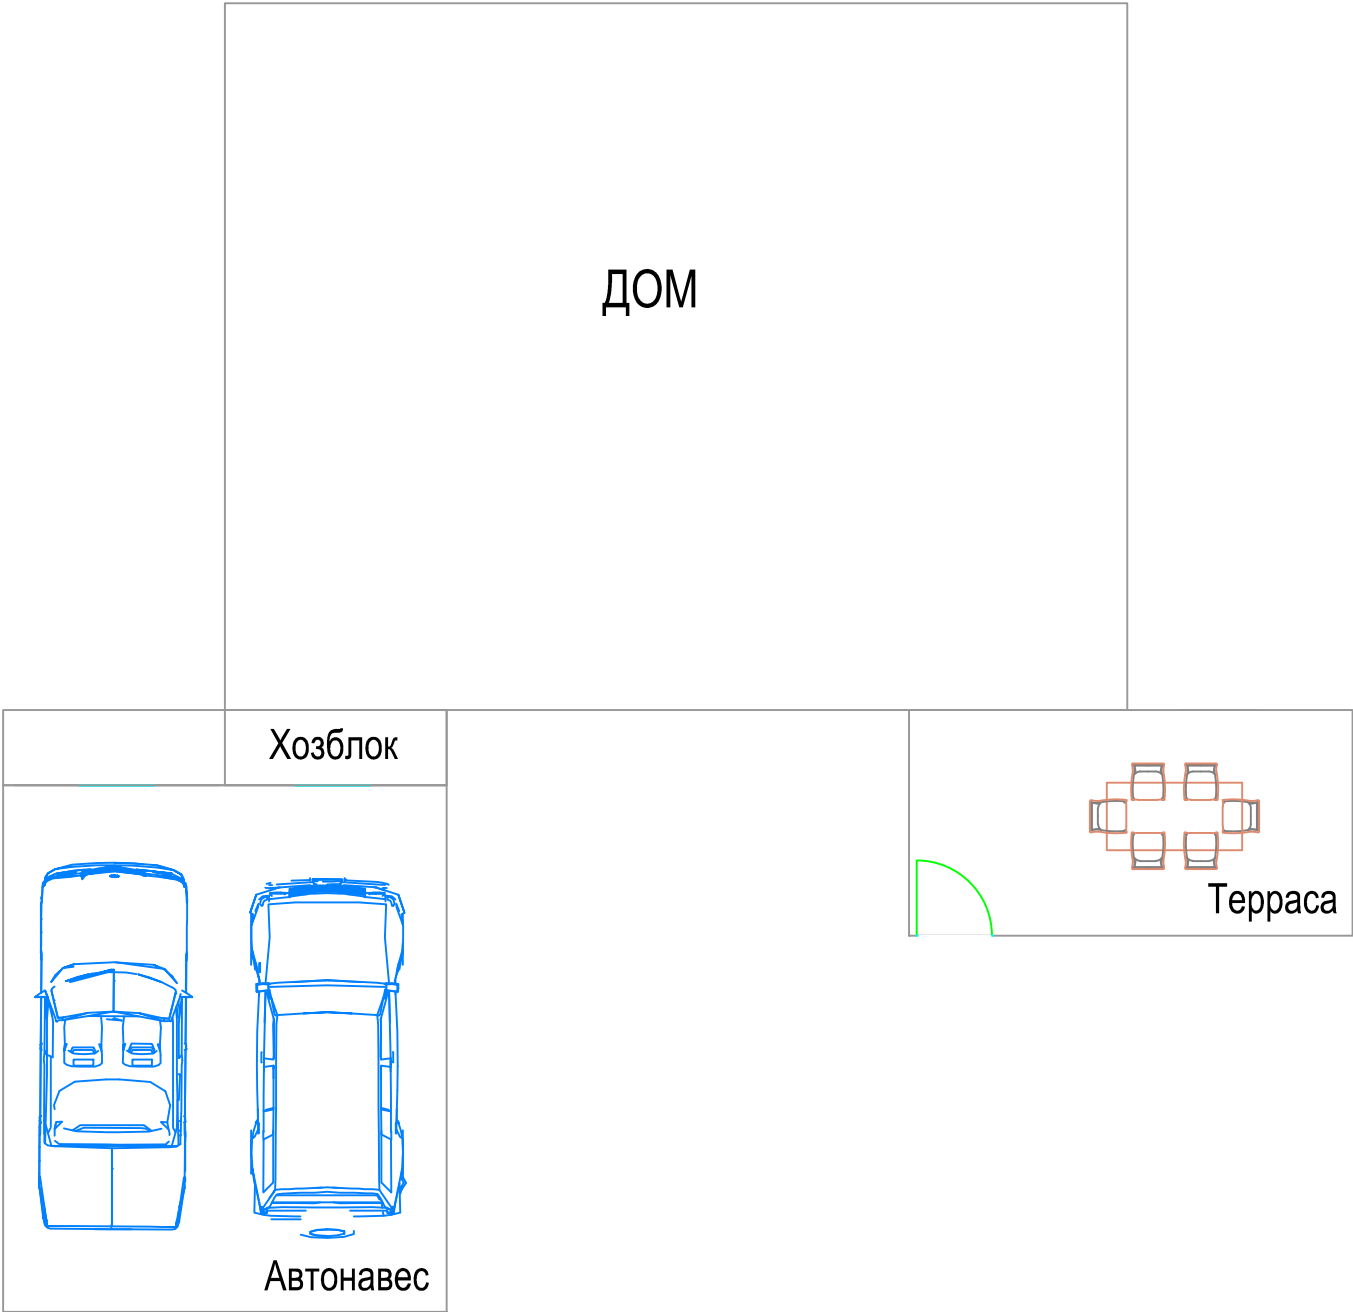


Вариант 2

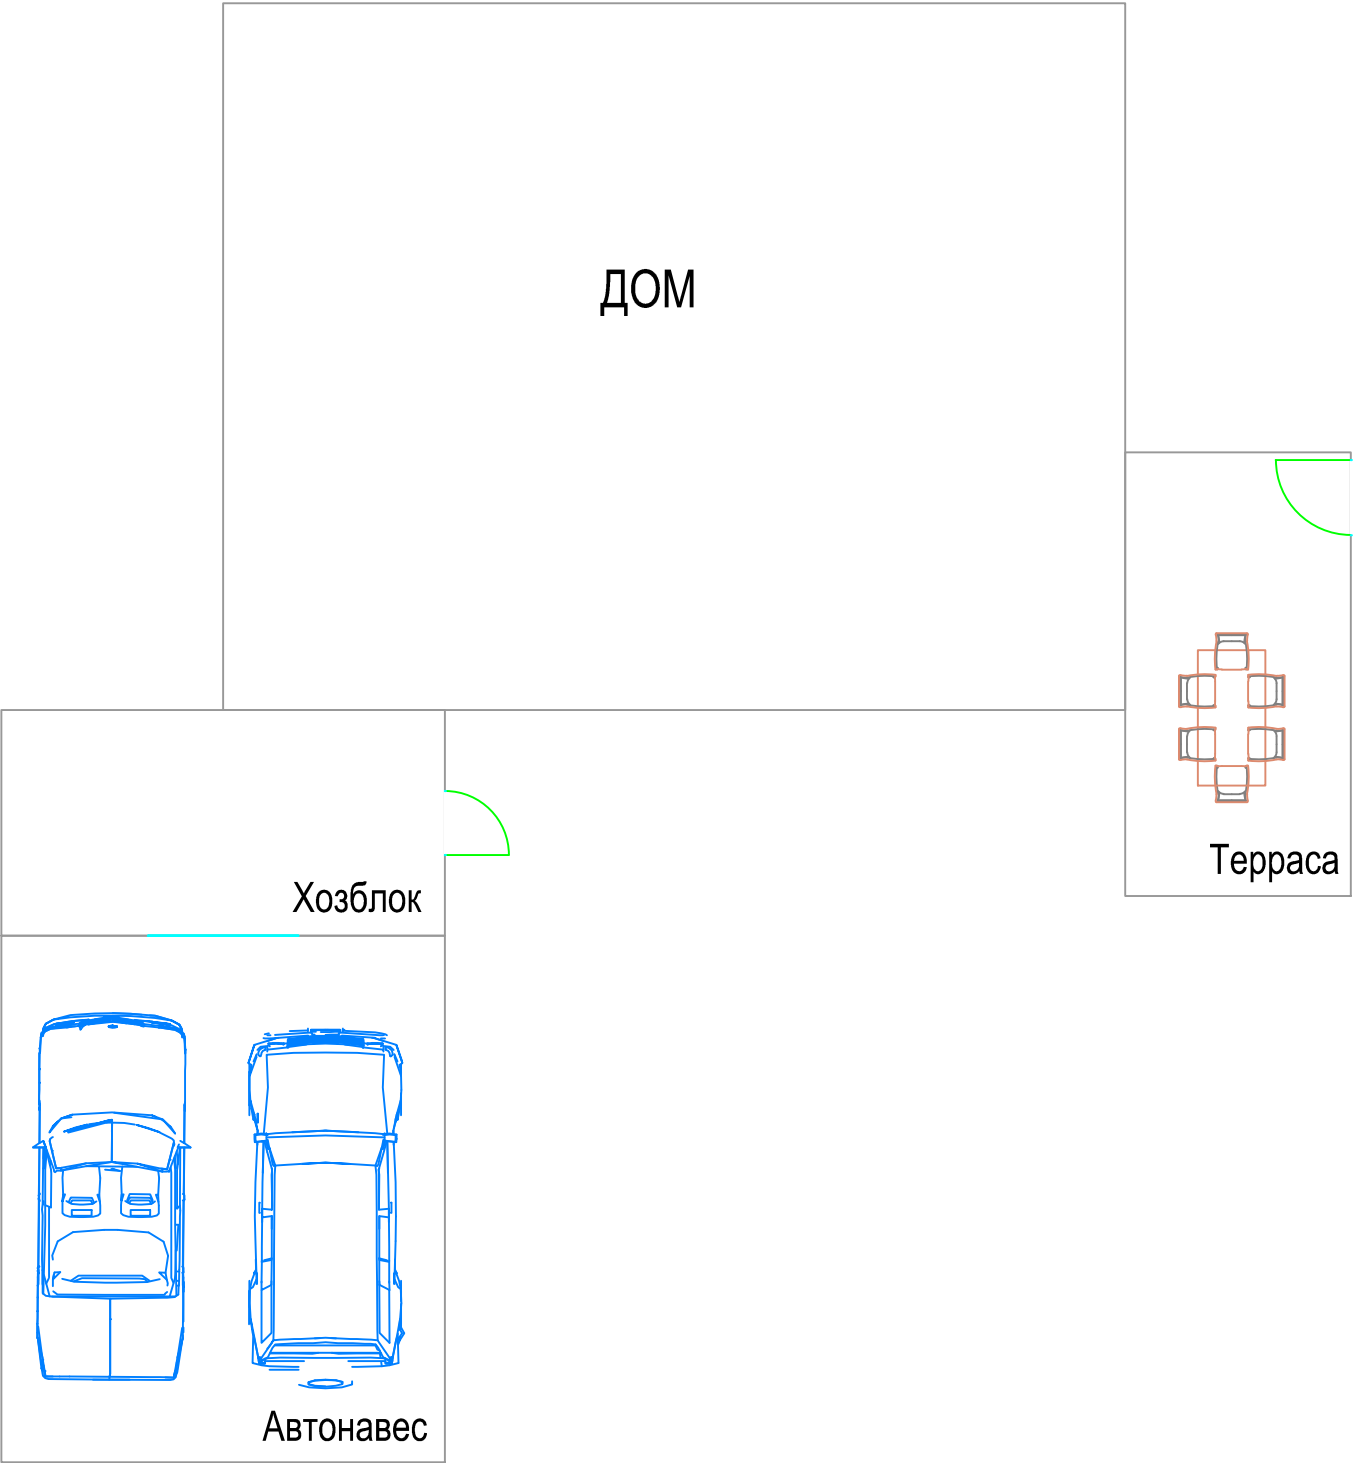


						Варианты компоновки пристроек Unit к дому (схема)						
Изм.	Кол.уч.	Лист	N док.	Подп.	Дата				Стадия	Лист	Листов	
									—	1	16	

Вариант 1m

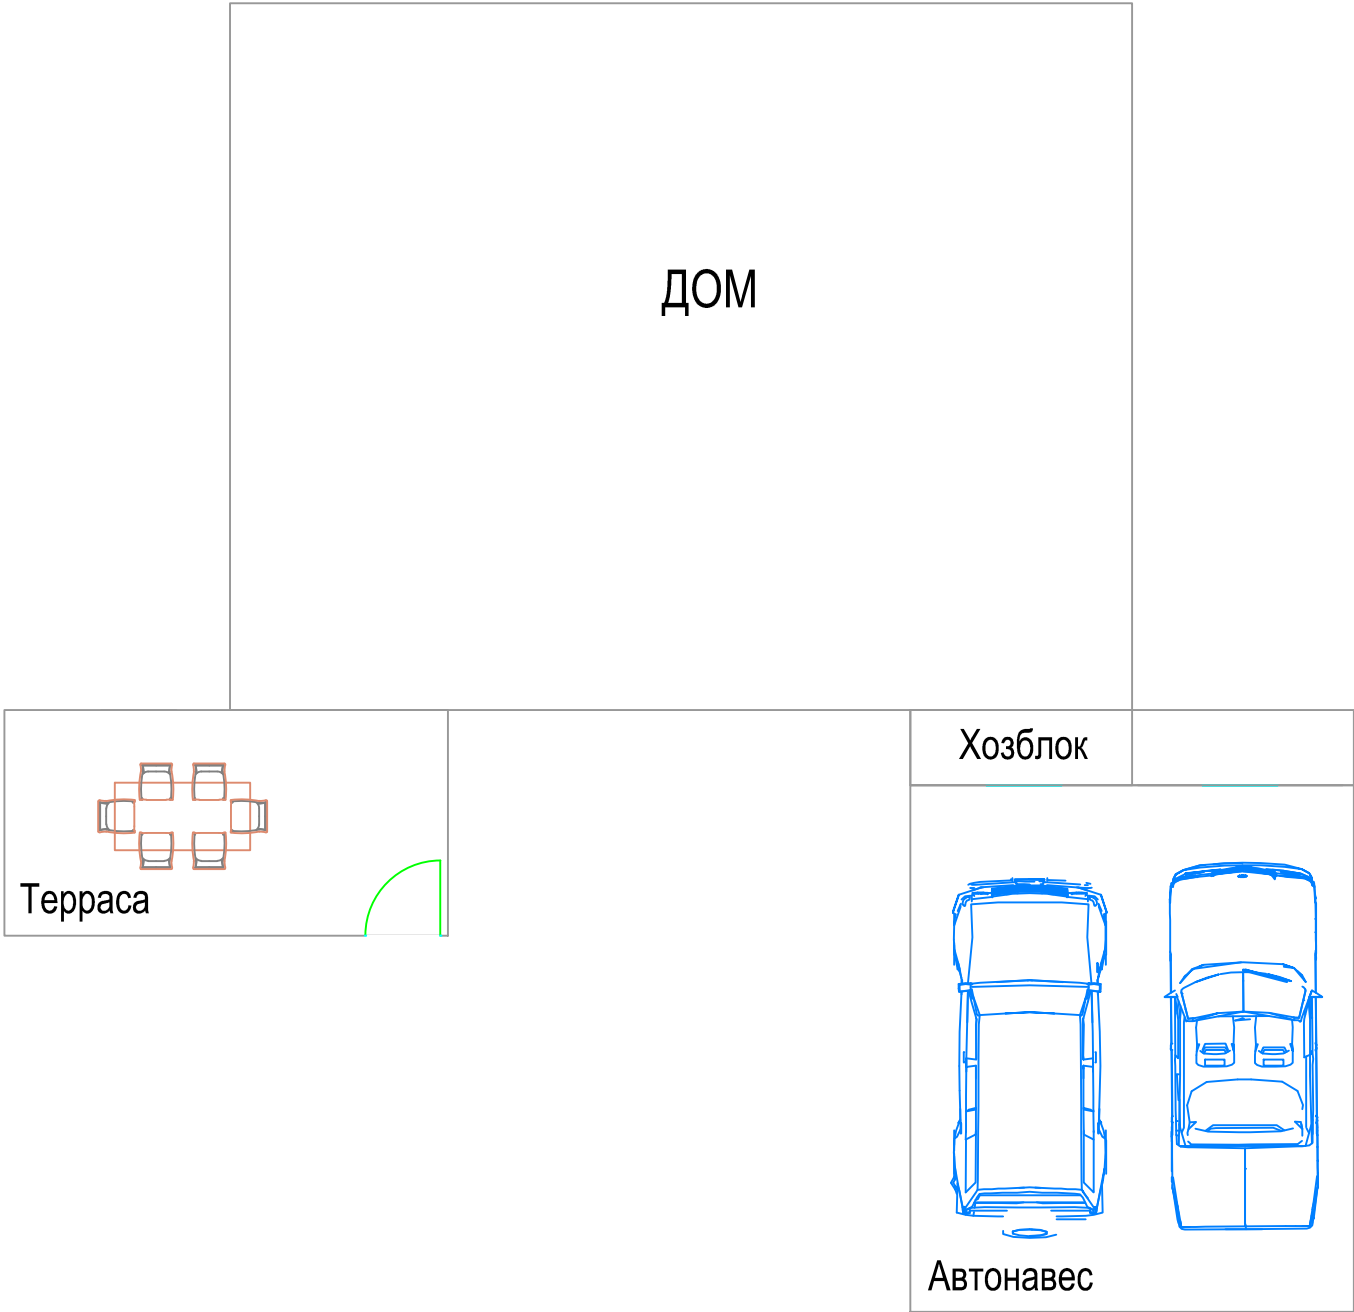


Вариант 2m

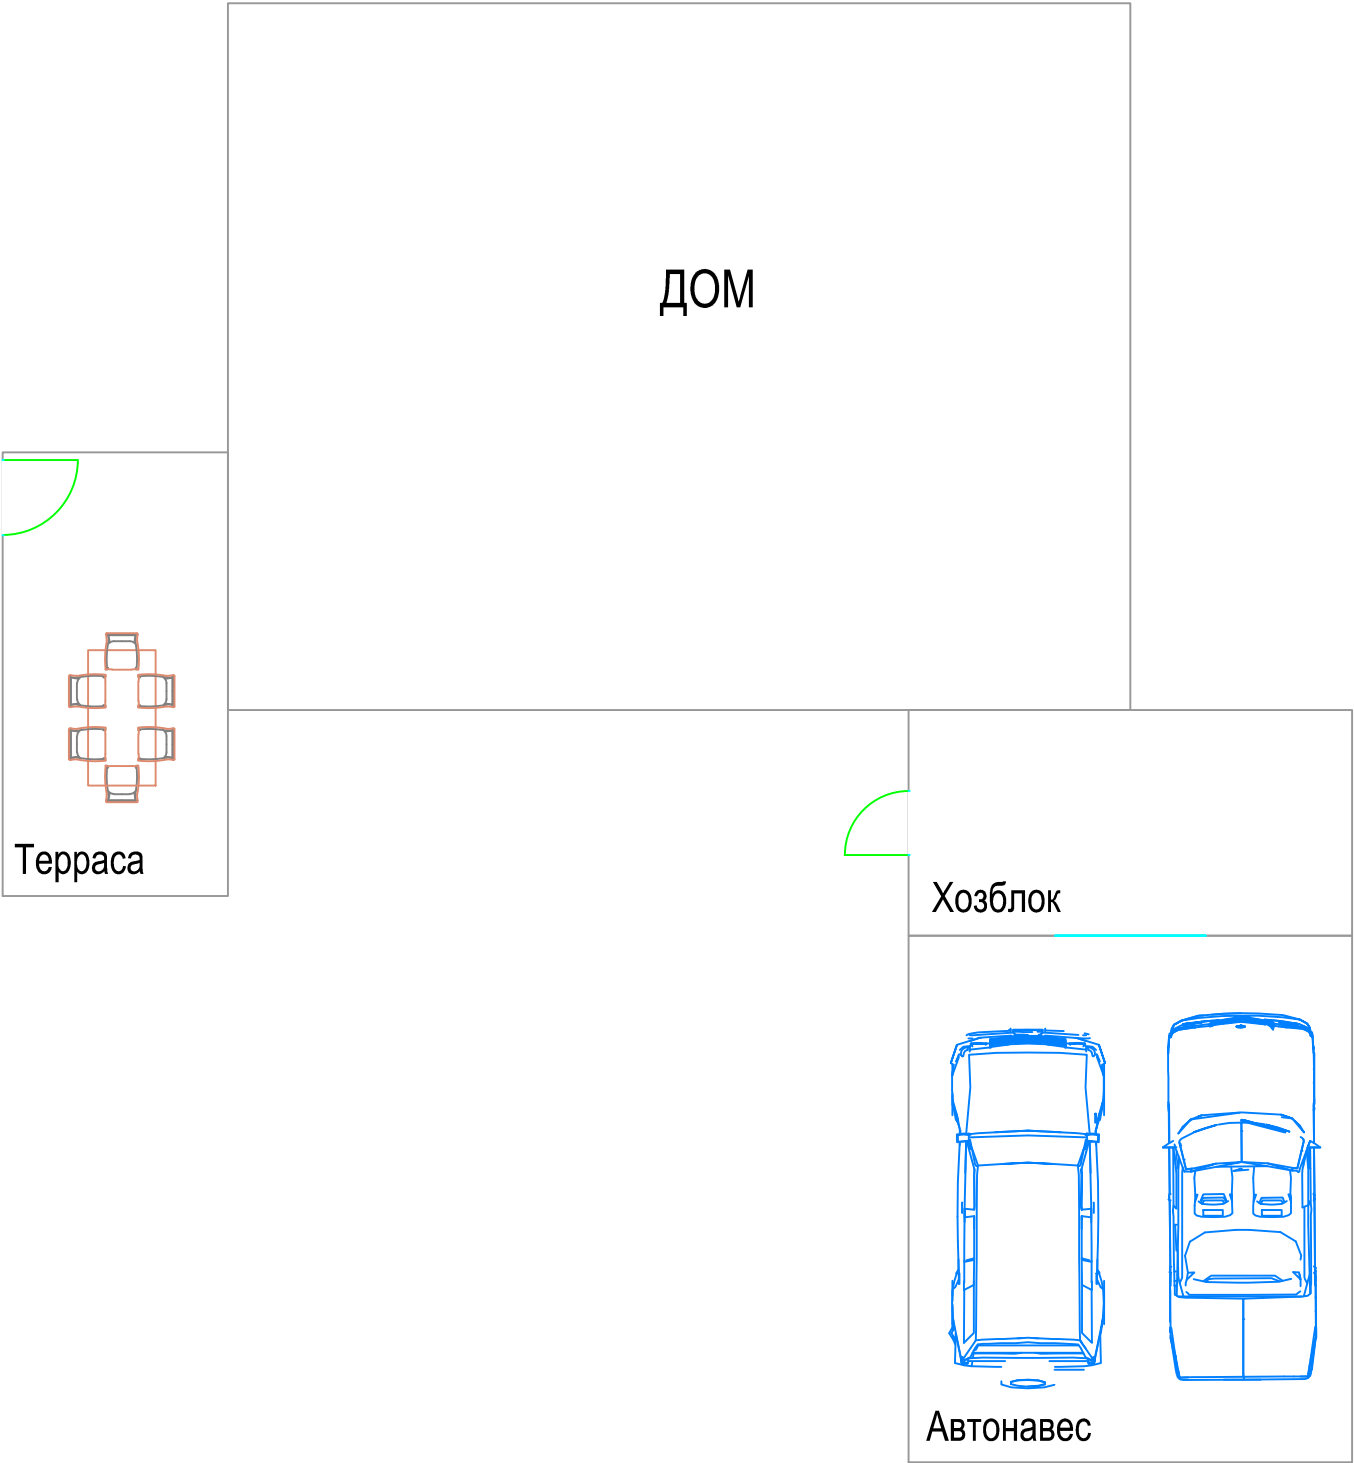


						Варианты компоновки пристроек Unit к дому (схема)			
Изм.	Кол.уч.	Лист	N док.	Подп.	Дата			Стадия	Лист
								–	2
								Листов	
								16	


Вариант 3

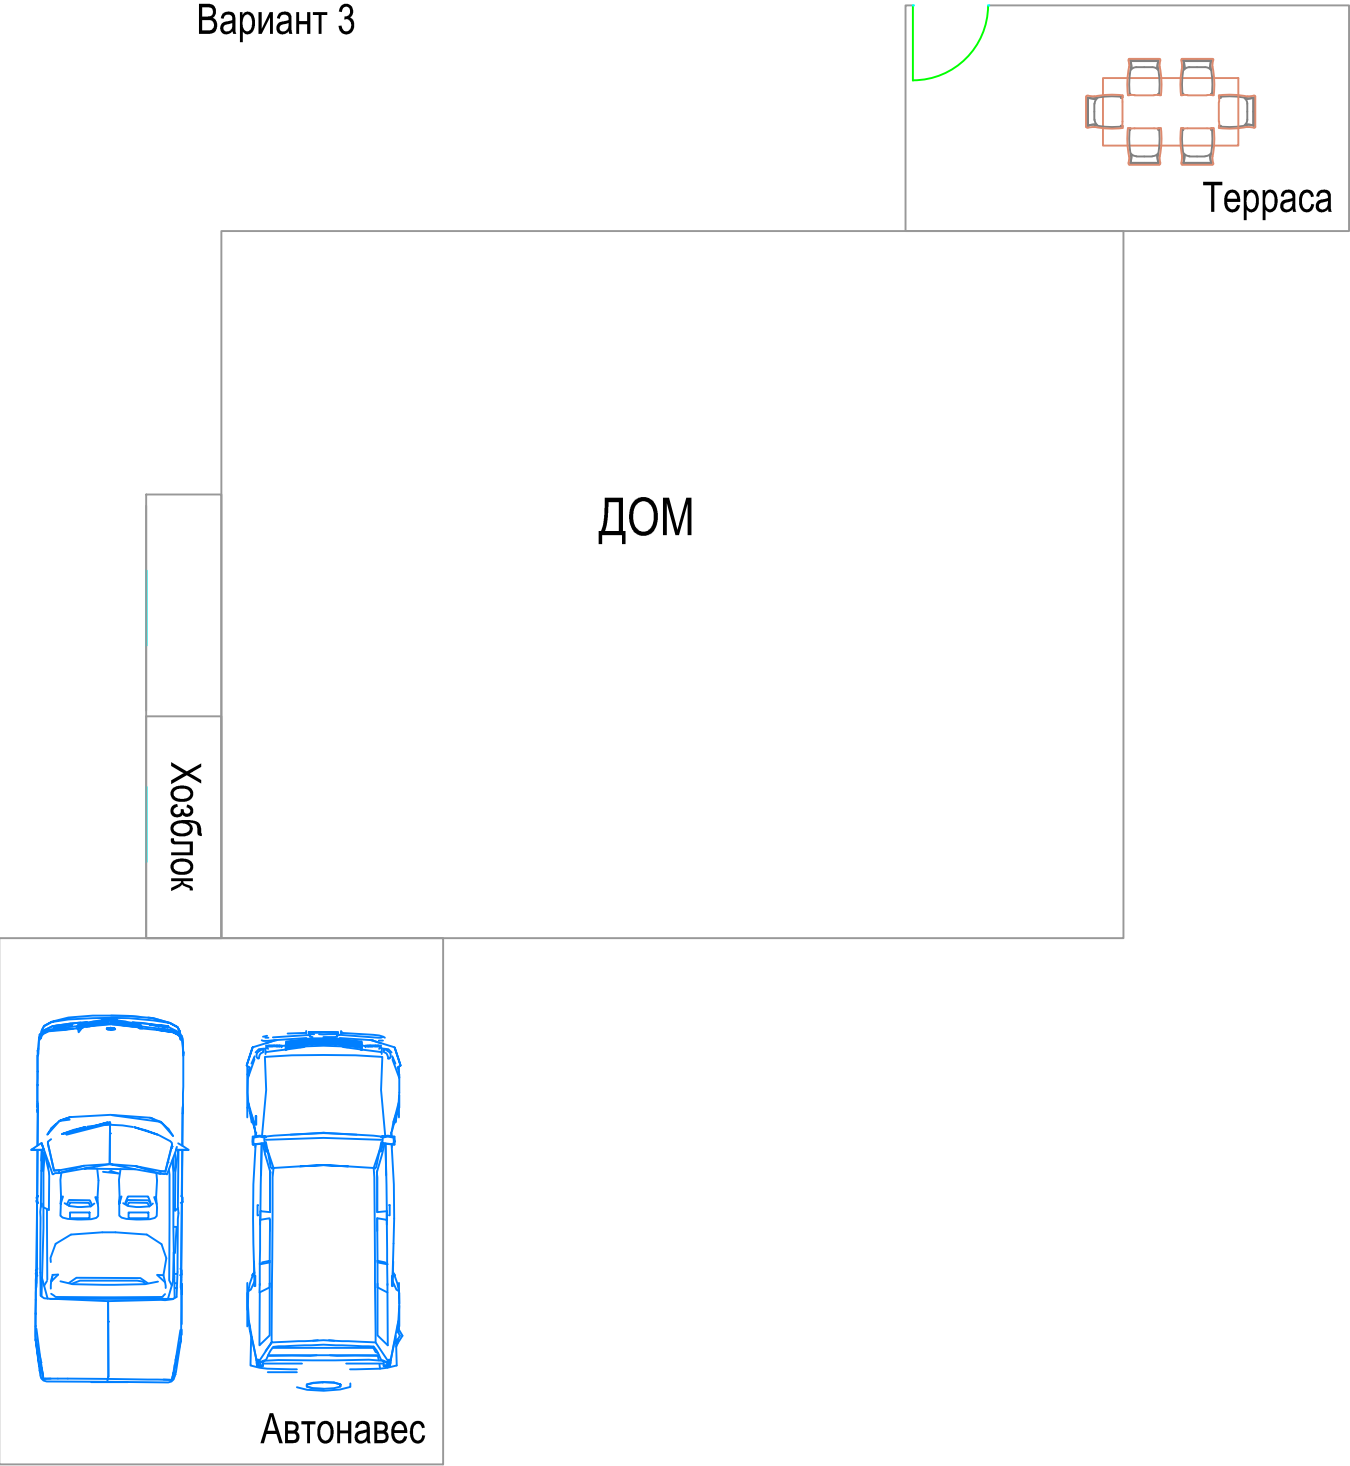



Вариант 4

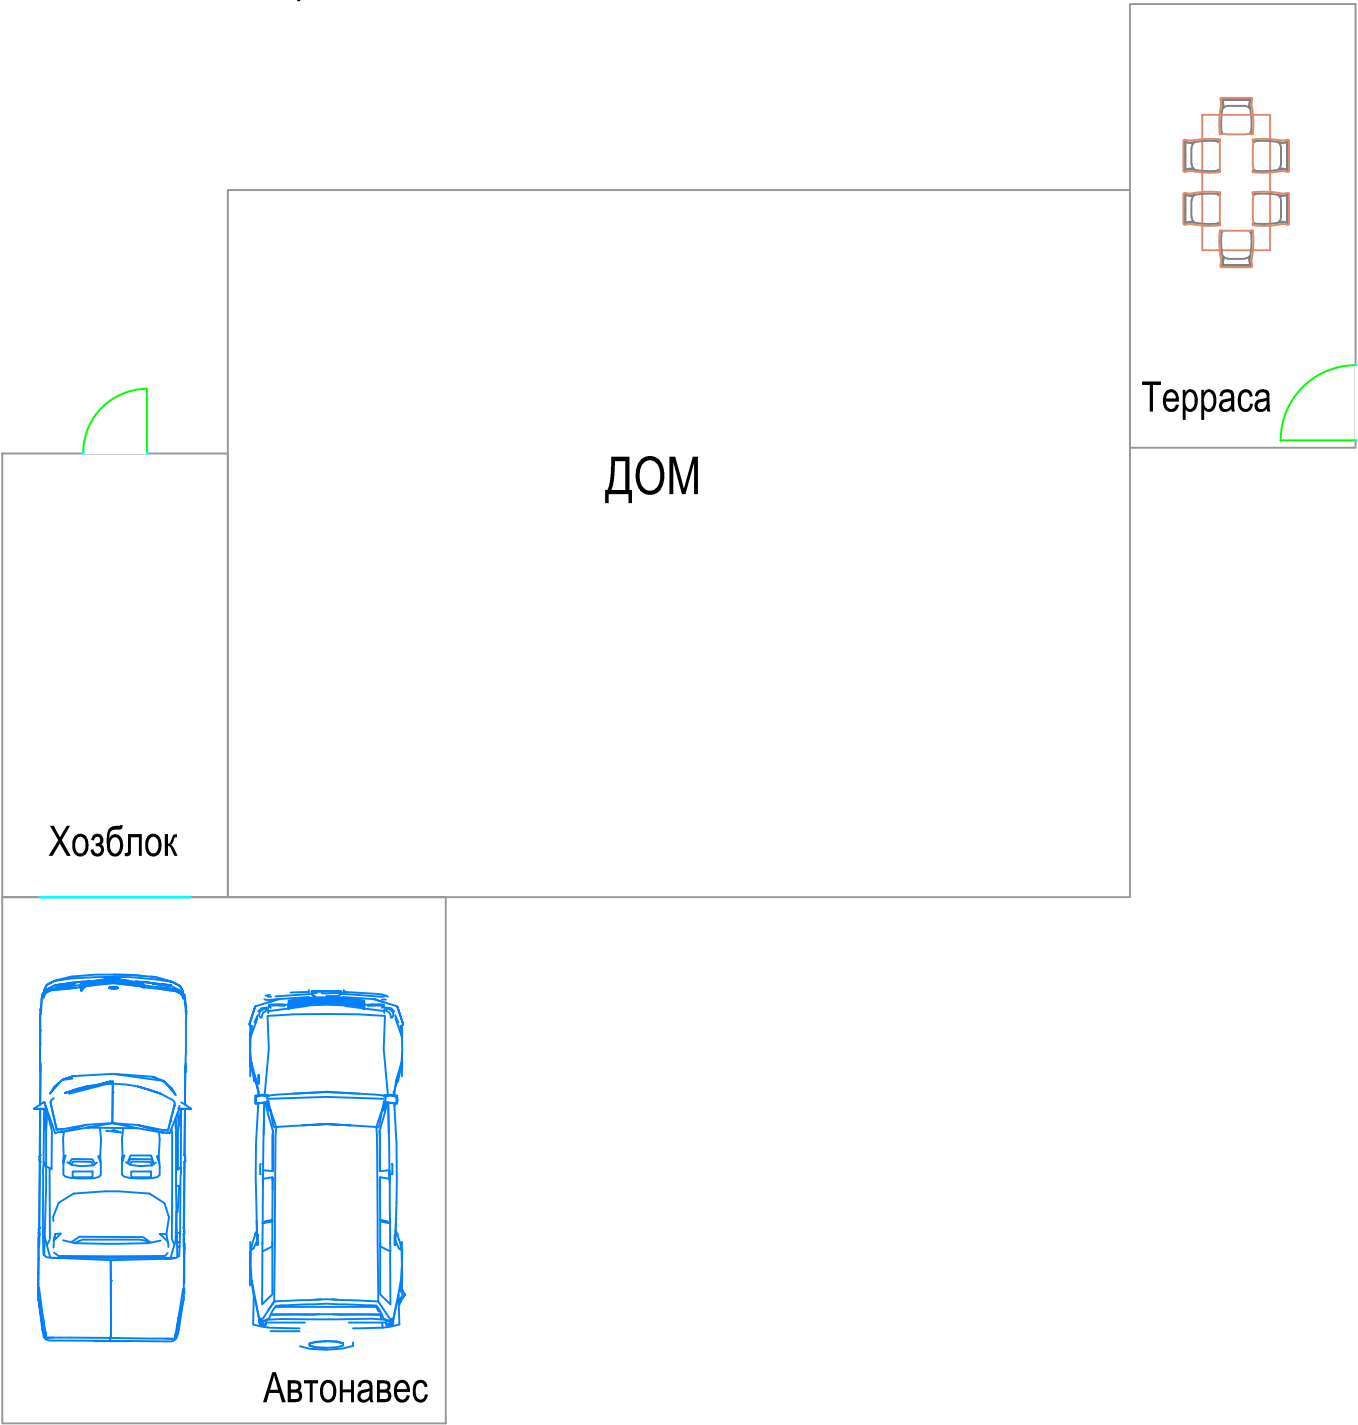


						Варианты компоновки пристроек Unit к дому (схема)						
Изм.	Кол.уч.	Лист	N док.	Подп.	Дата				Стадия	Лист	Листов	
									—	3	16	

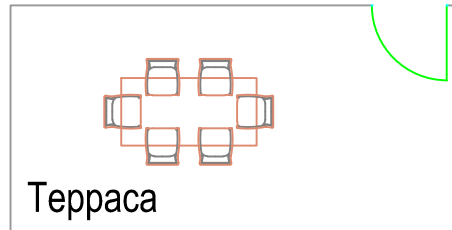

Вариант 3m

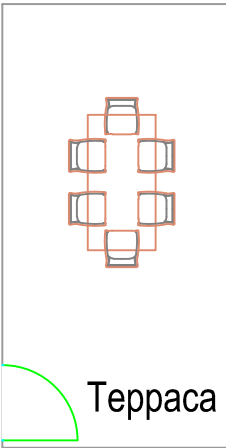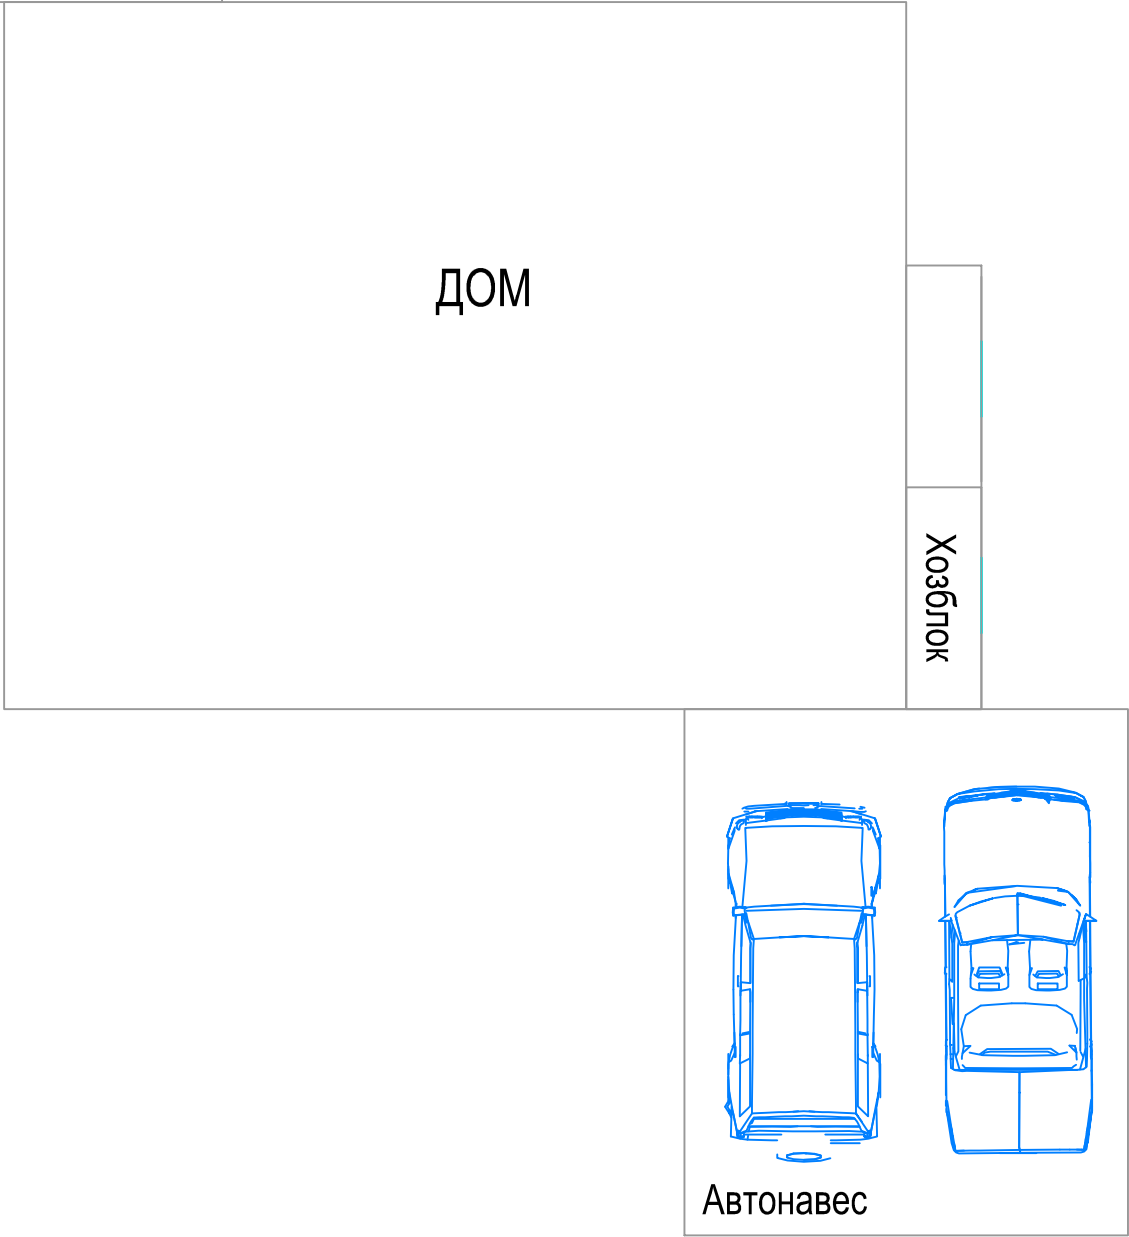


Вариант 4m

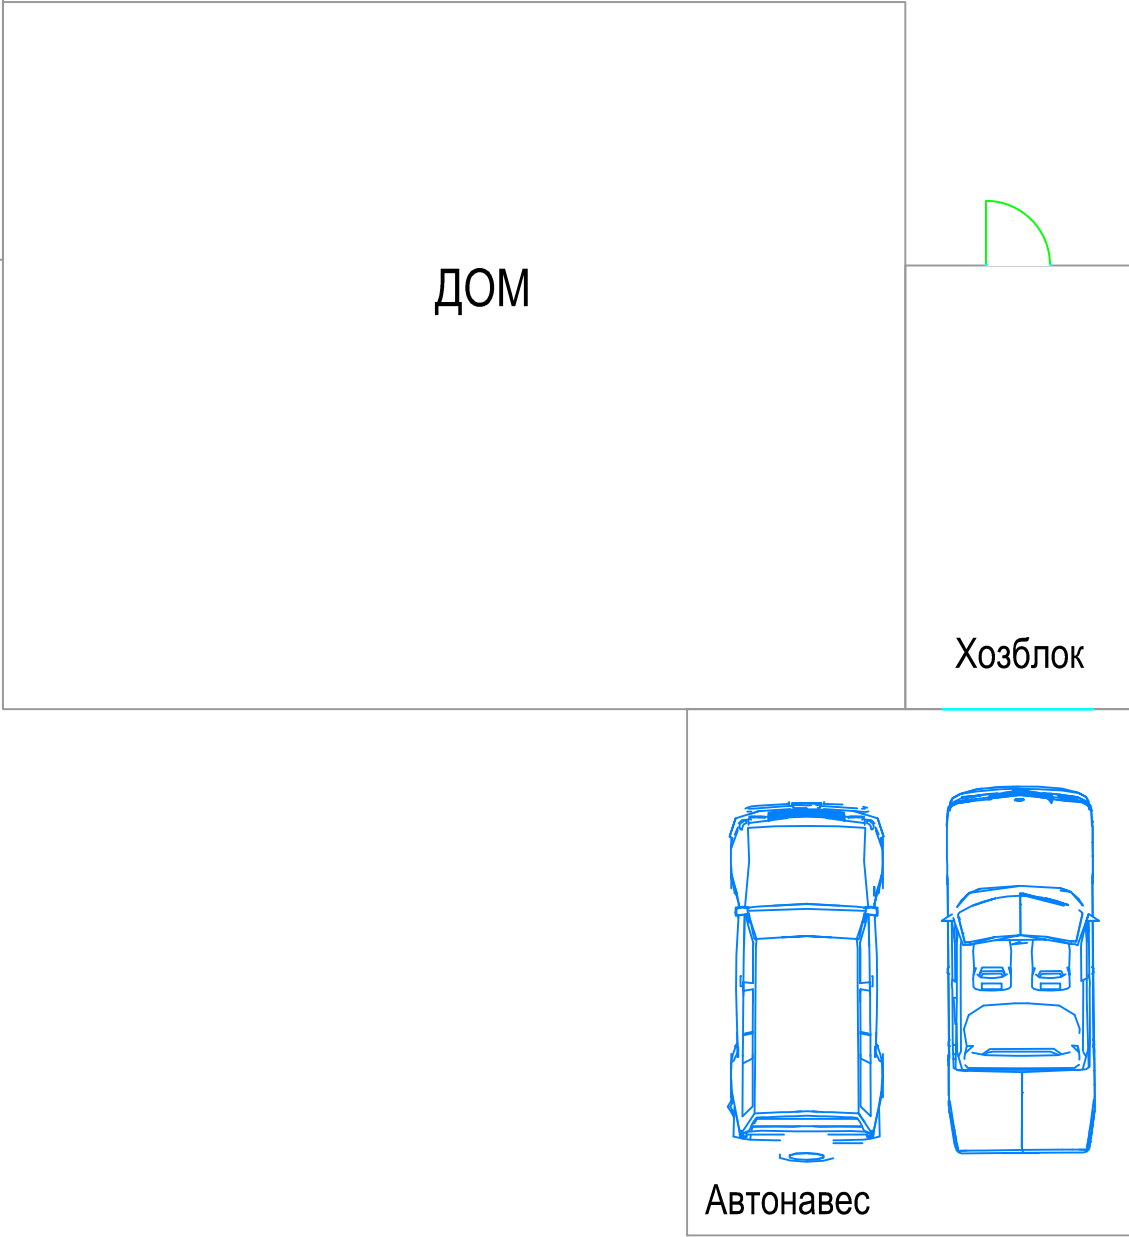


						Варианты компоновки пристроек Unit к дому (схема)			
Изм.	Кол.уч.	Лист	N док.	Подп.	Дата				
							Стадия	Лист	Листов
							–	4	16

Вариант 5

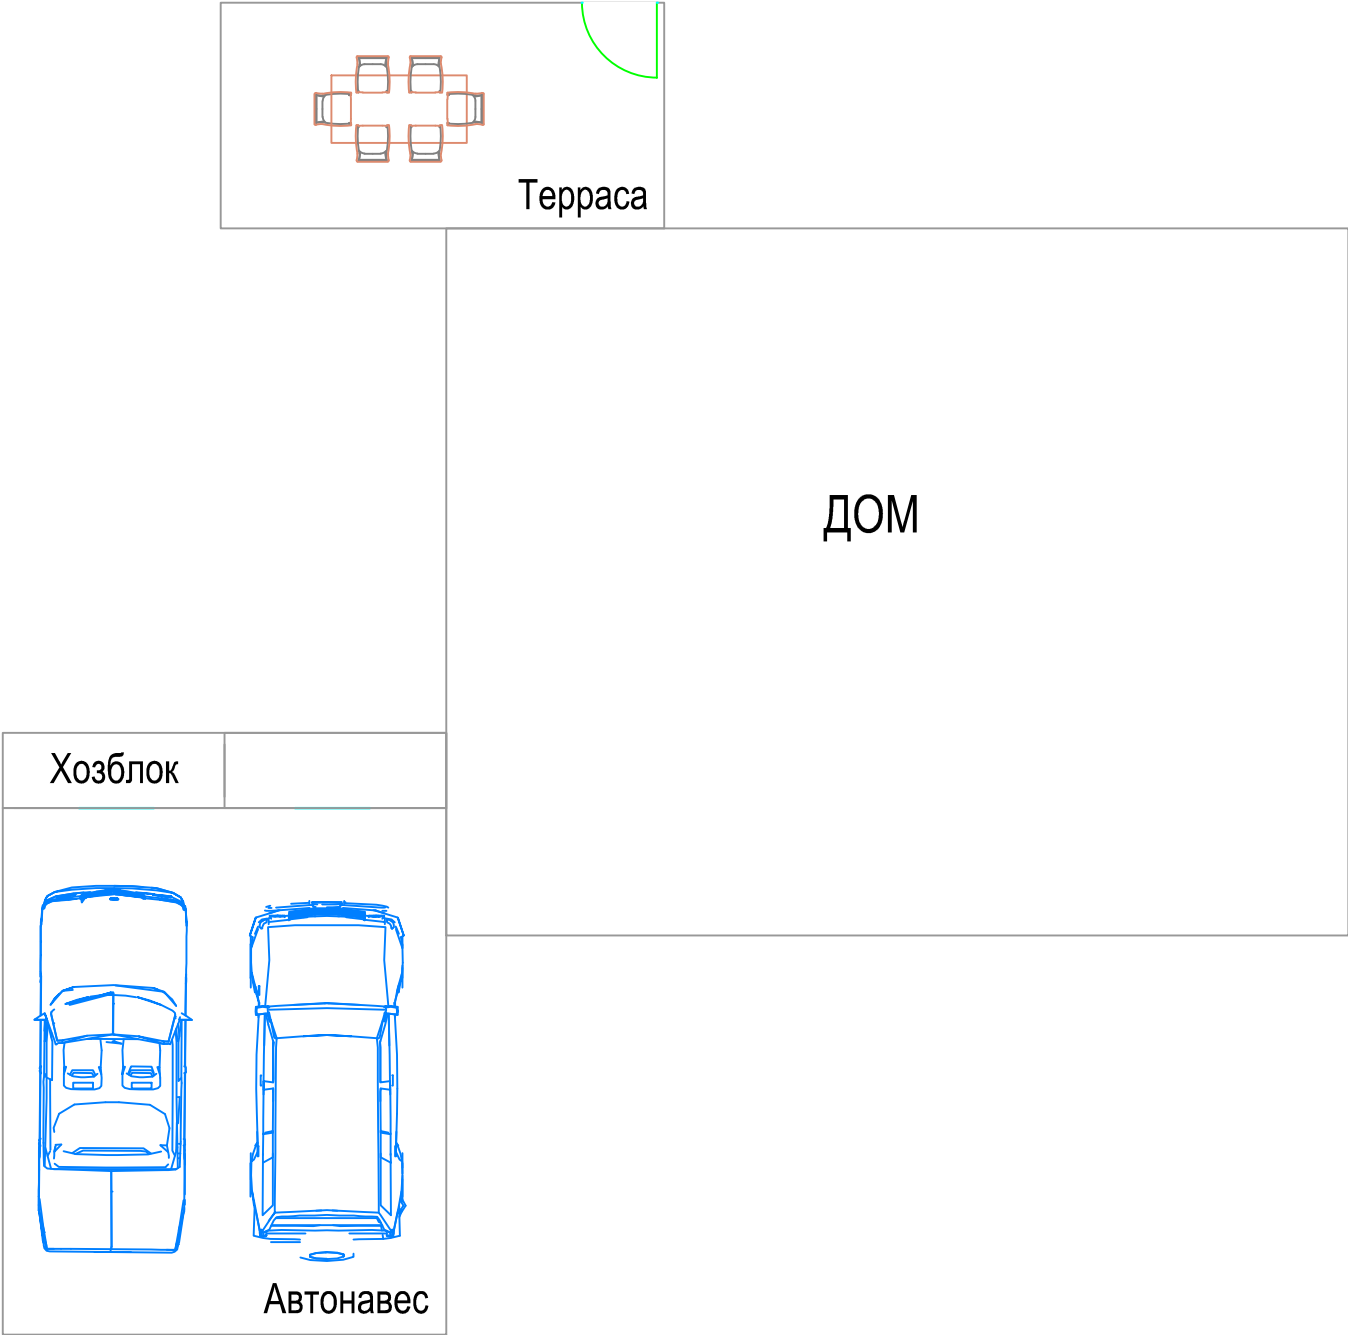


Вариант 6

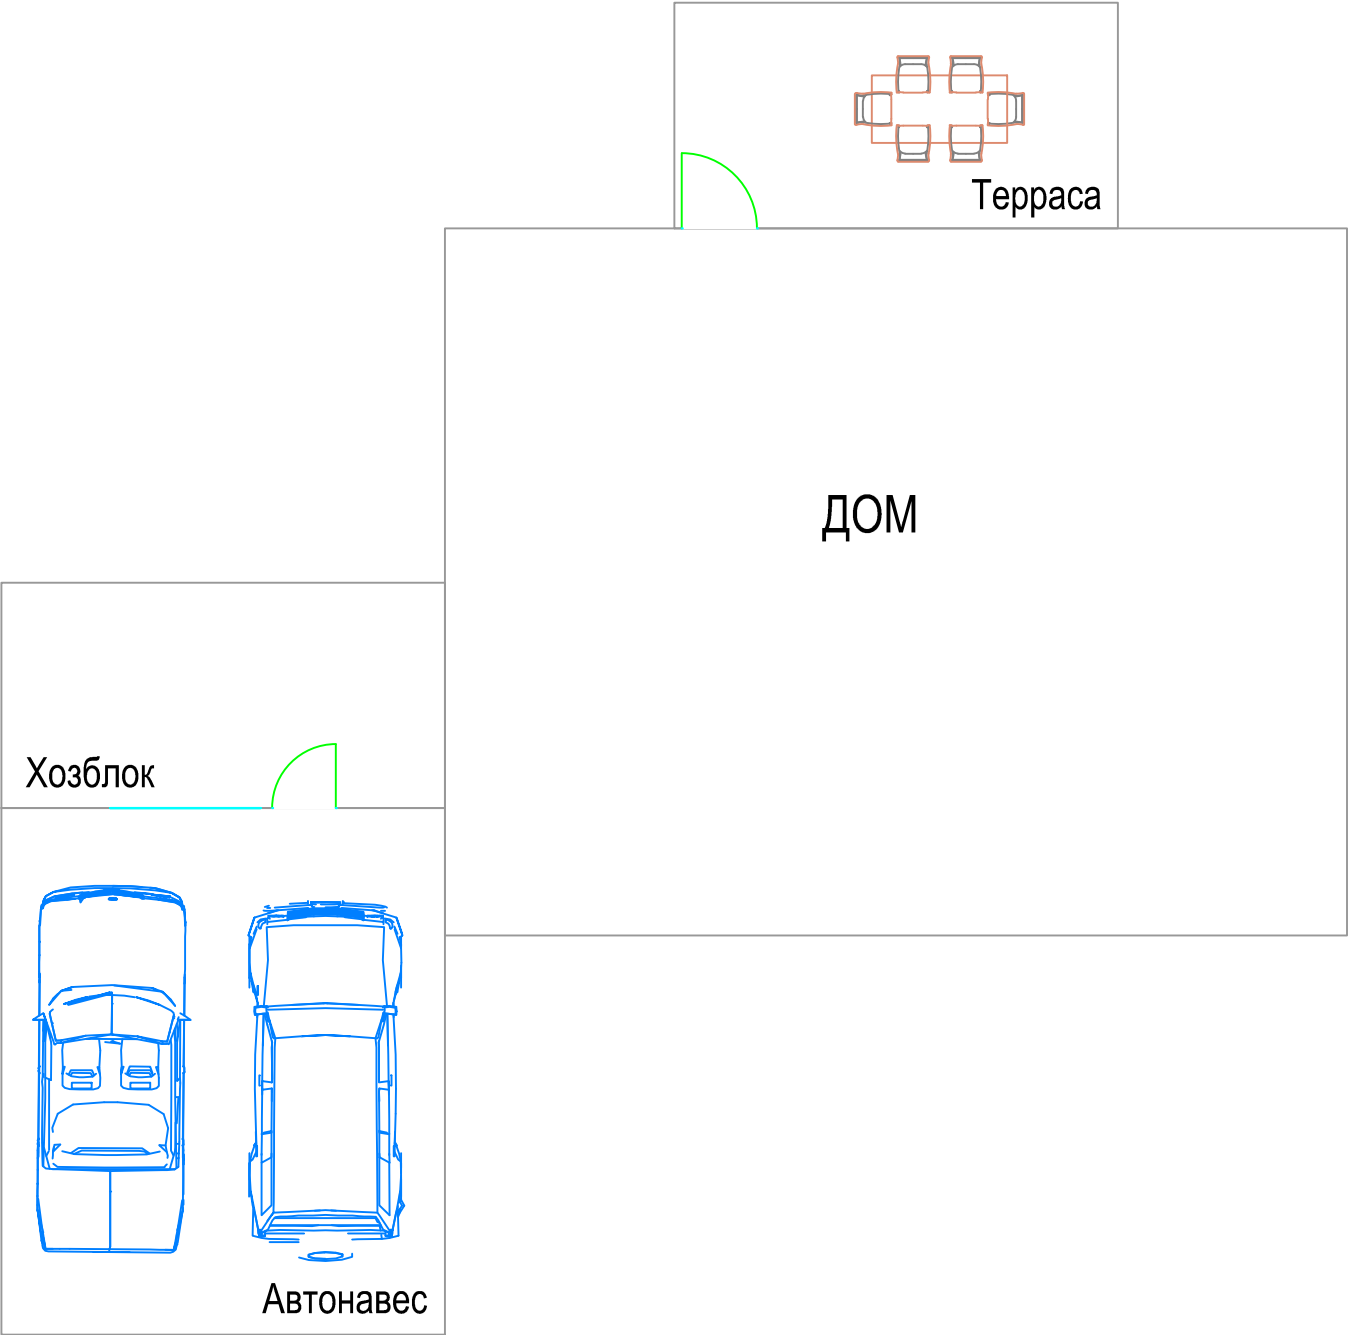


						Варианты компоновки пристроек Unit к дому (схема)						
Изм.	Кол.уч.	Лист	N док.	Подп.	Дата				Стадия	Лист	Листов	
									–	5	16	

Вариант 5m

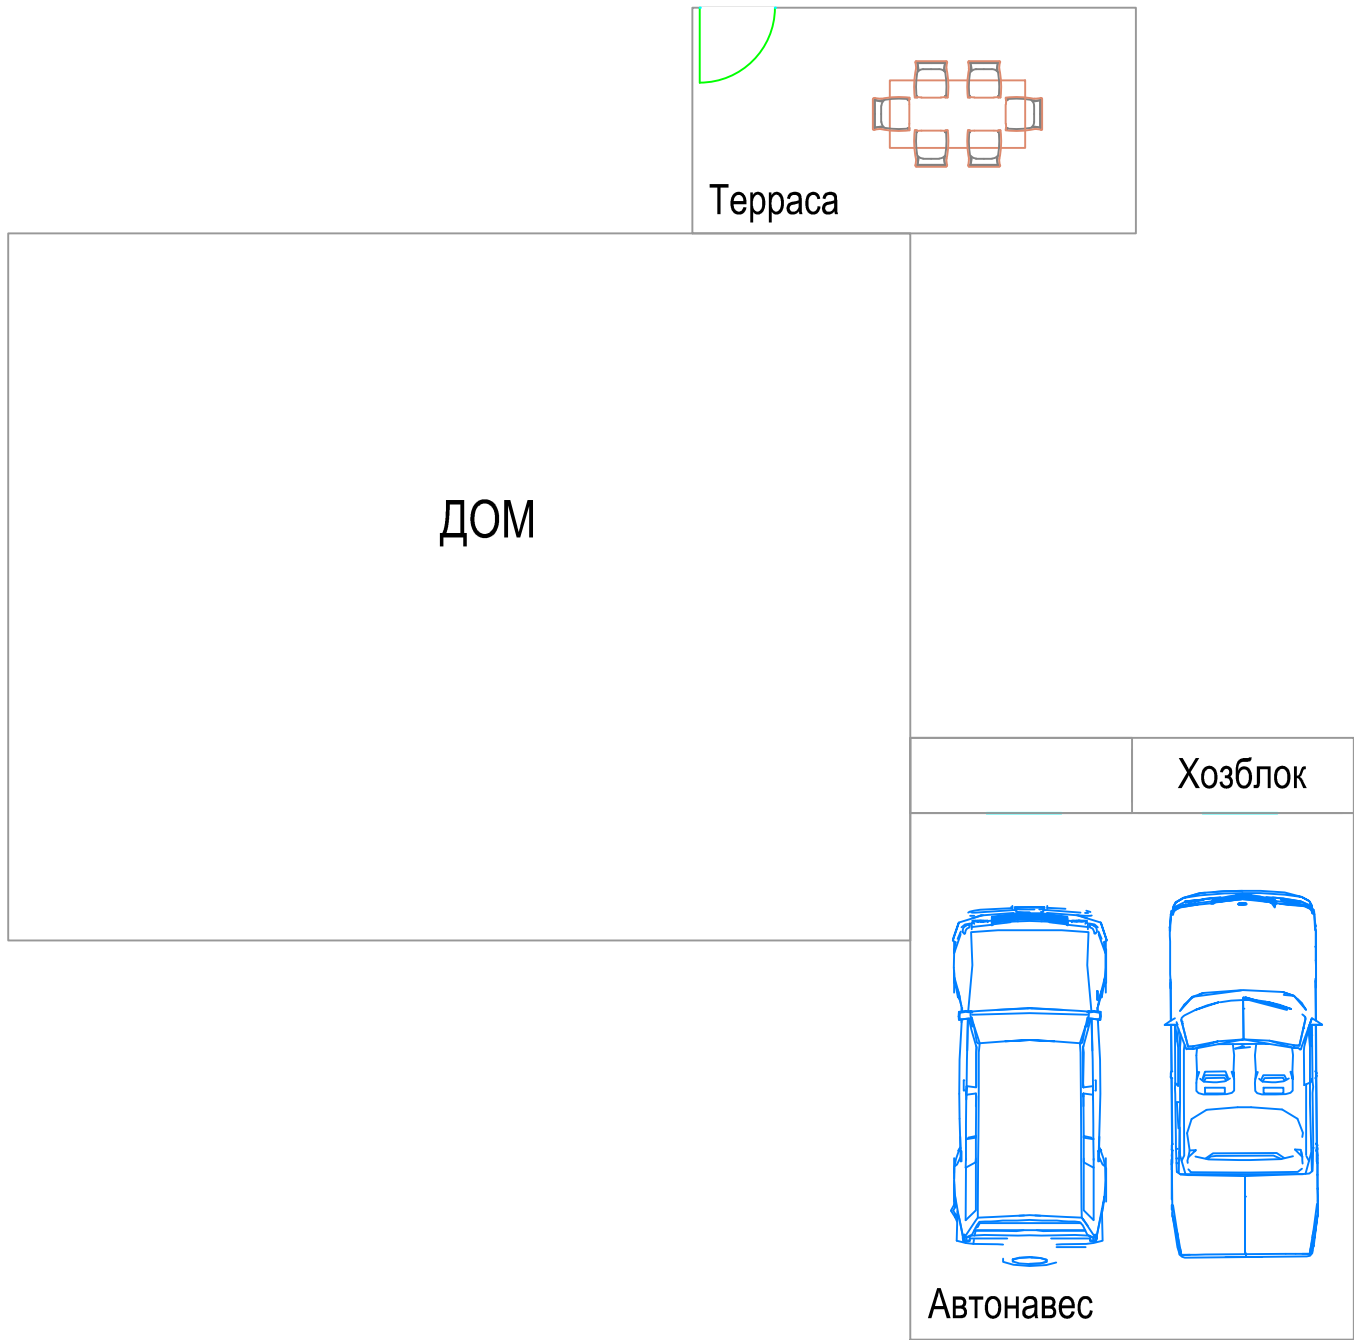


Вариант 6m

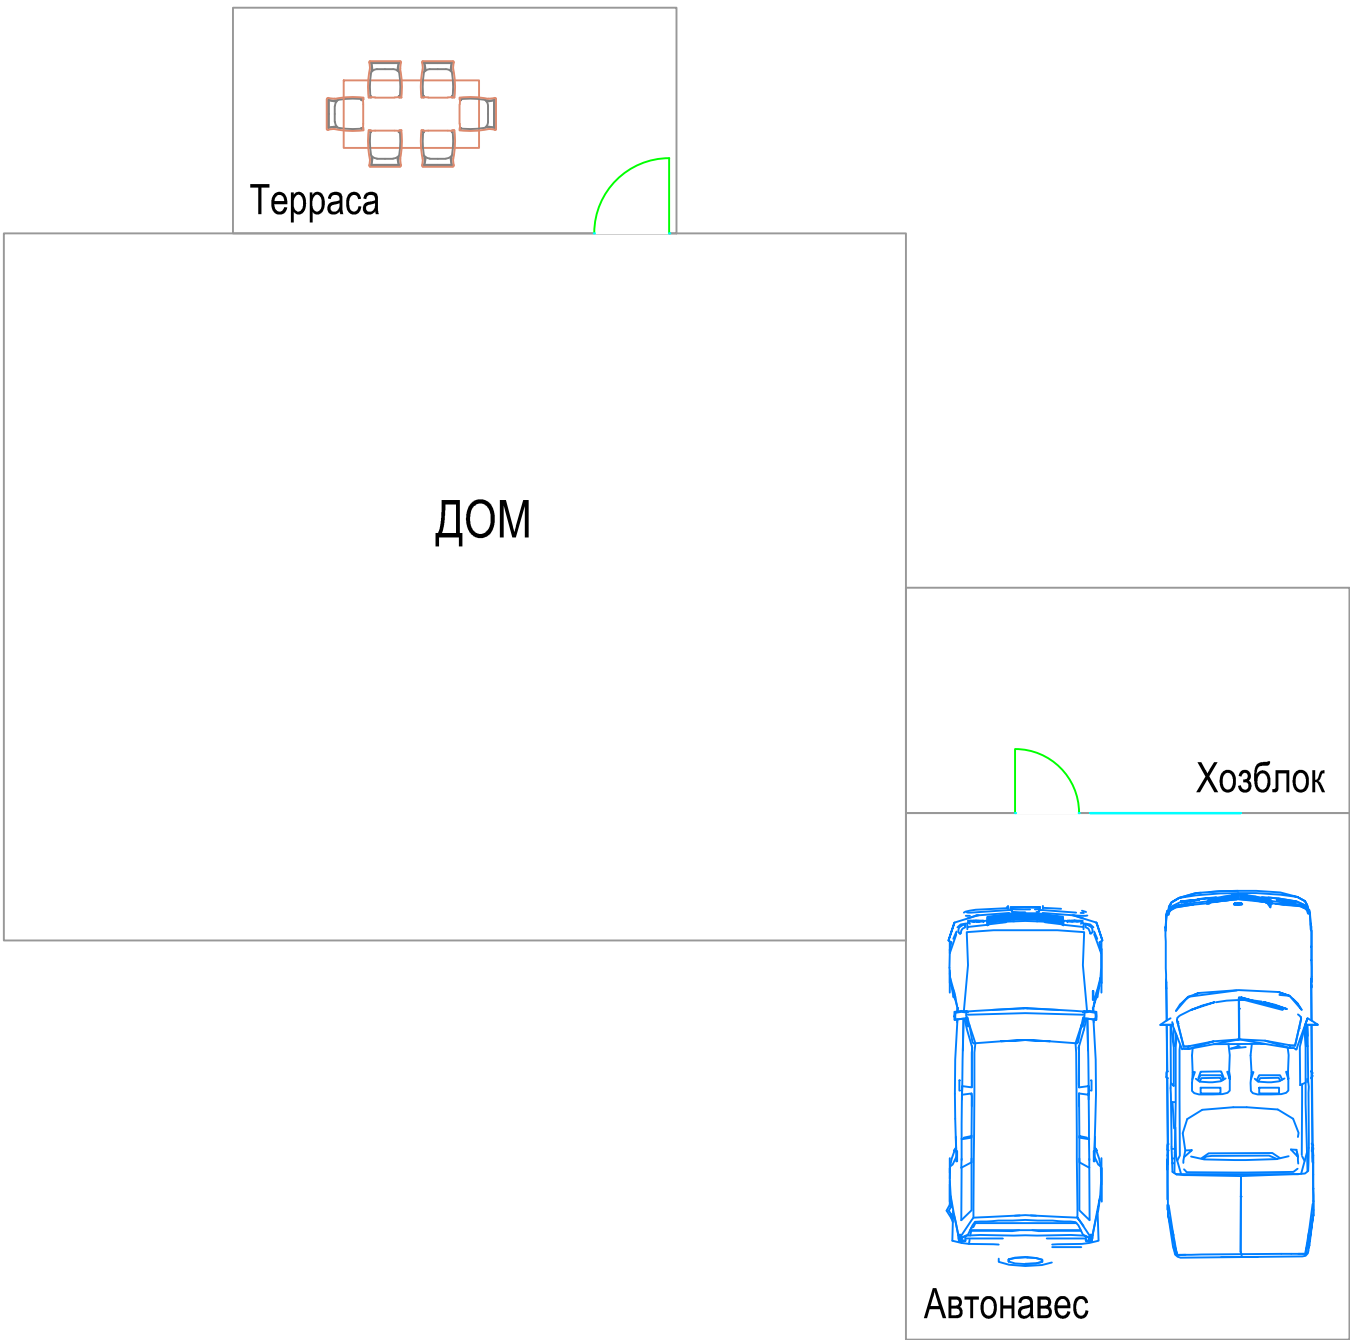


						Варианты компоновки пристроек Unit к дому (схема)						
Изм.	Кол.уч.	Лист	N док.	Подп.	Дата				Стадия	Лист	Листов	
									–	6	16	

Вариант 7

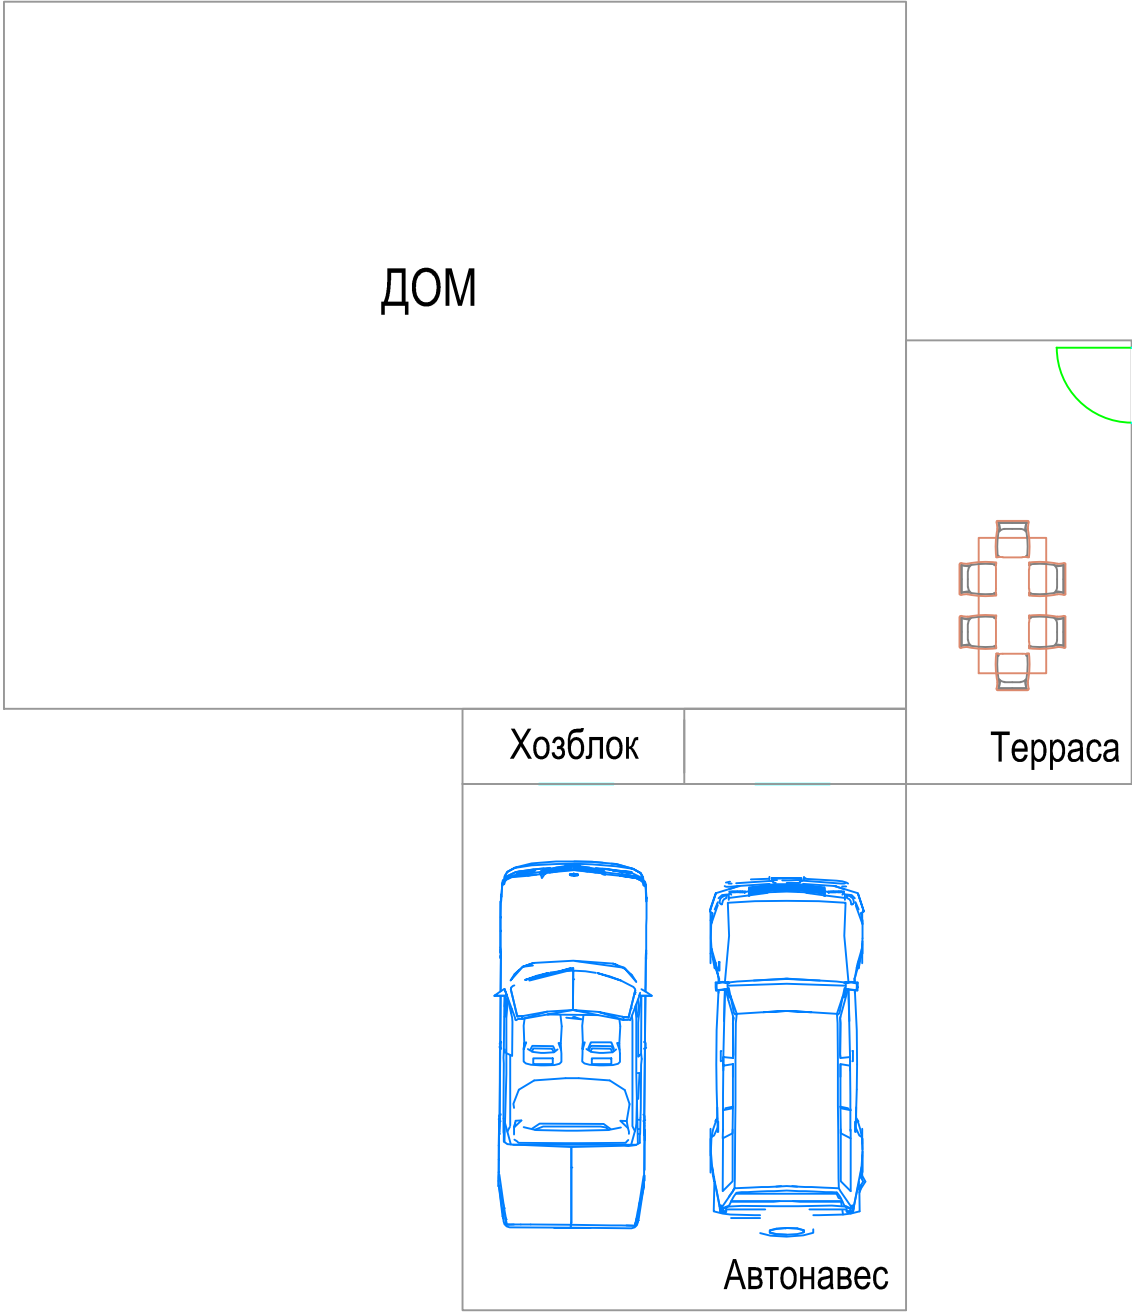


Вариант 8

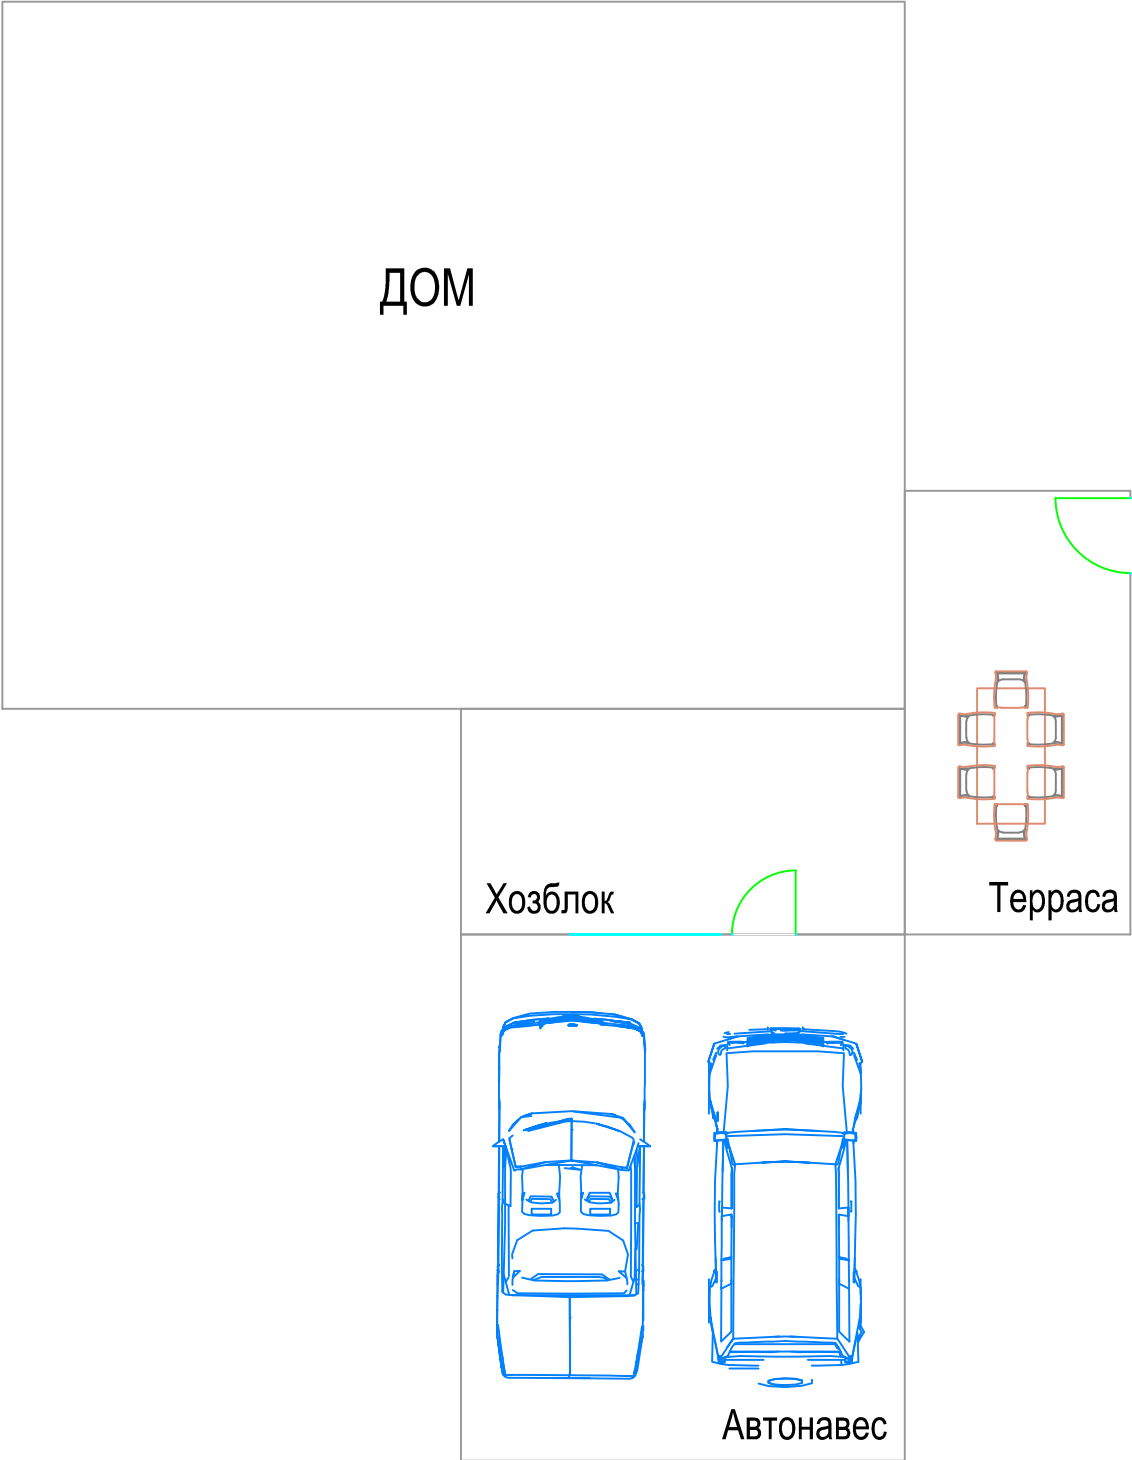


						Варианты компоновки пристроек Unit к дому (схема)					
Изм.	Кол.уч.	Лист	N док.	Подп.	Дата				Стадия	Лист	Листов
									–	7	16

Вариант 7m

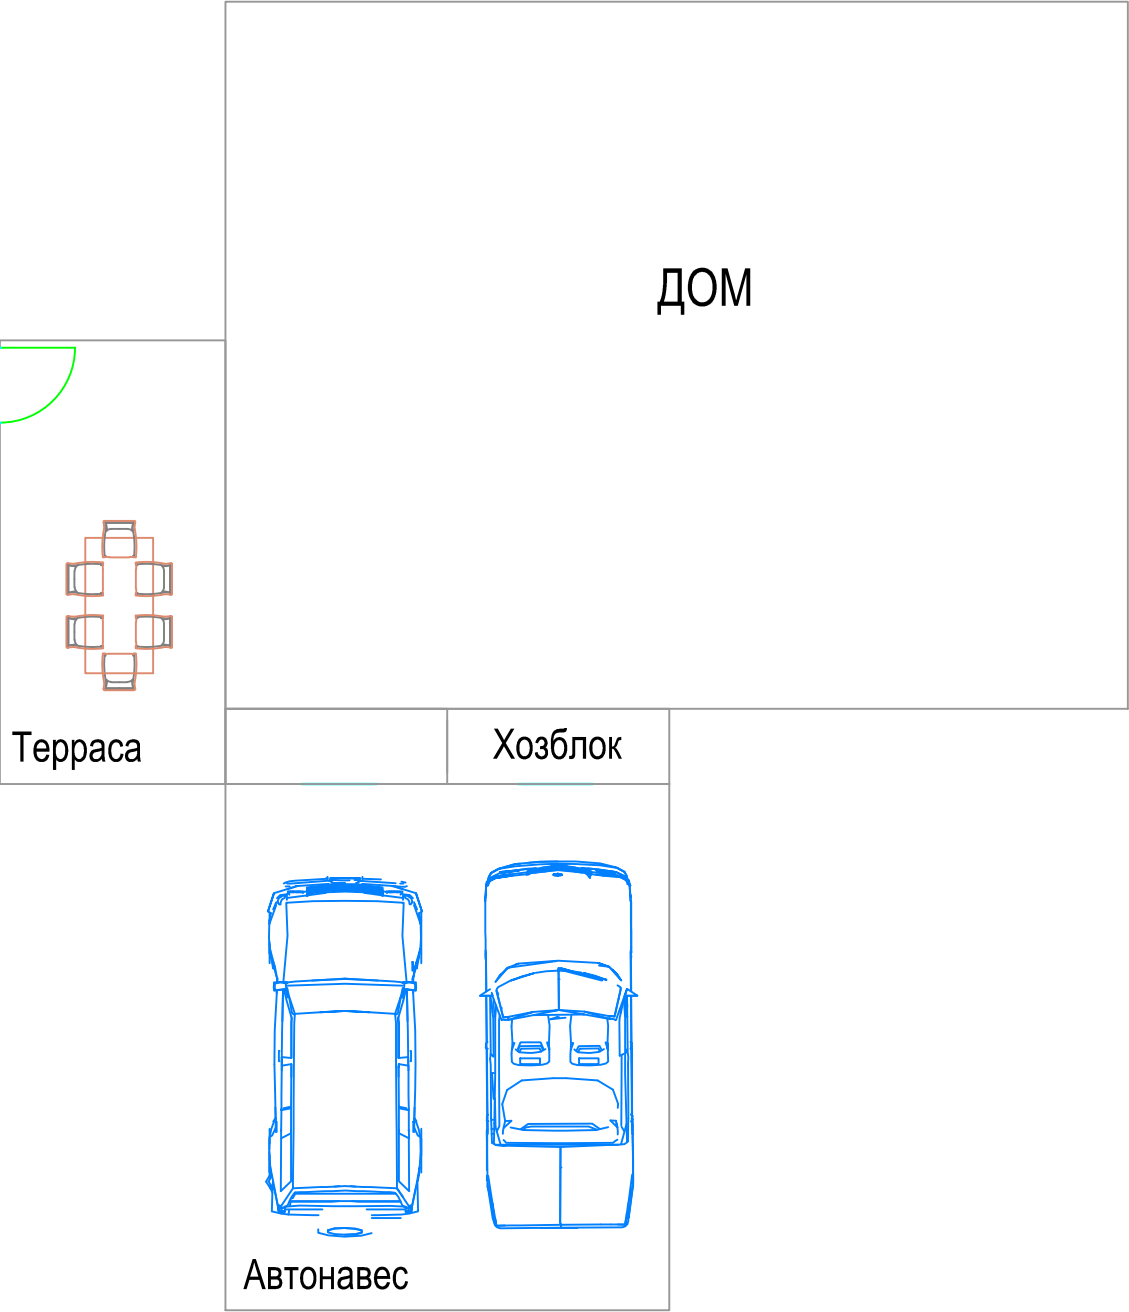


Вариант 8m

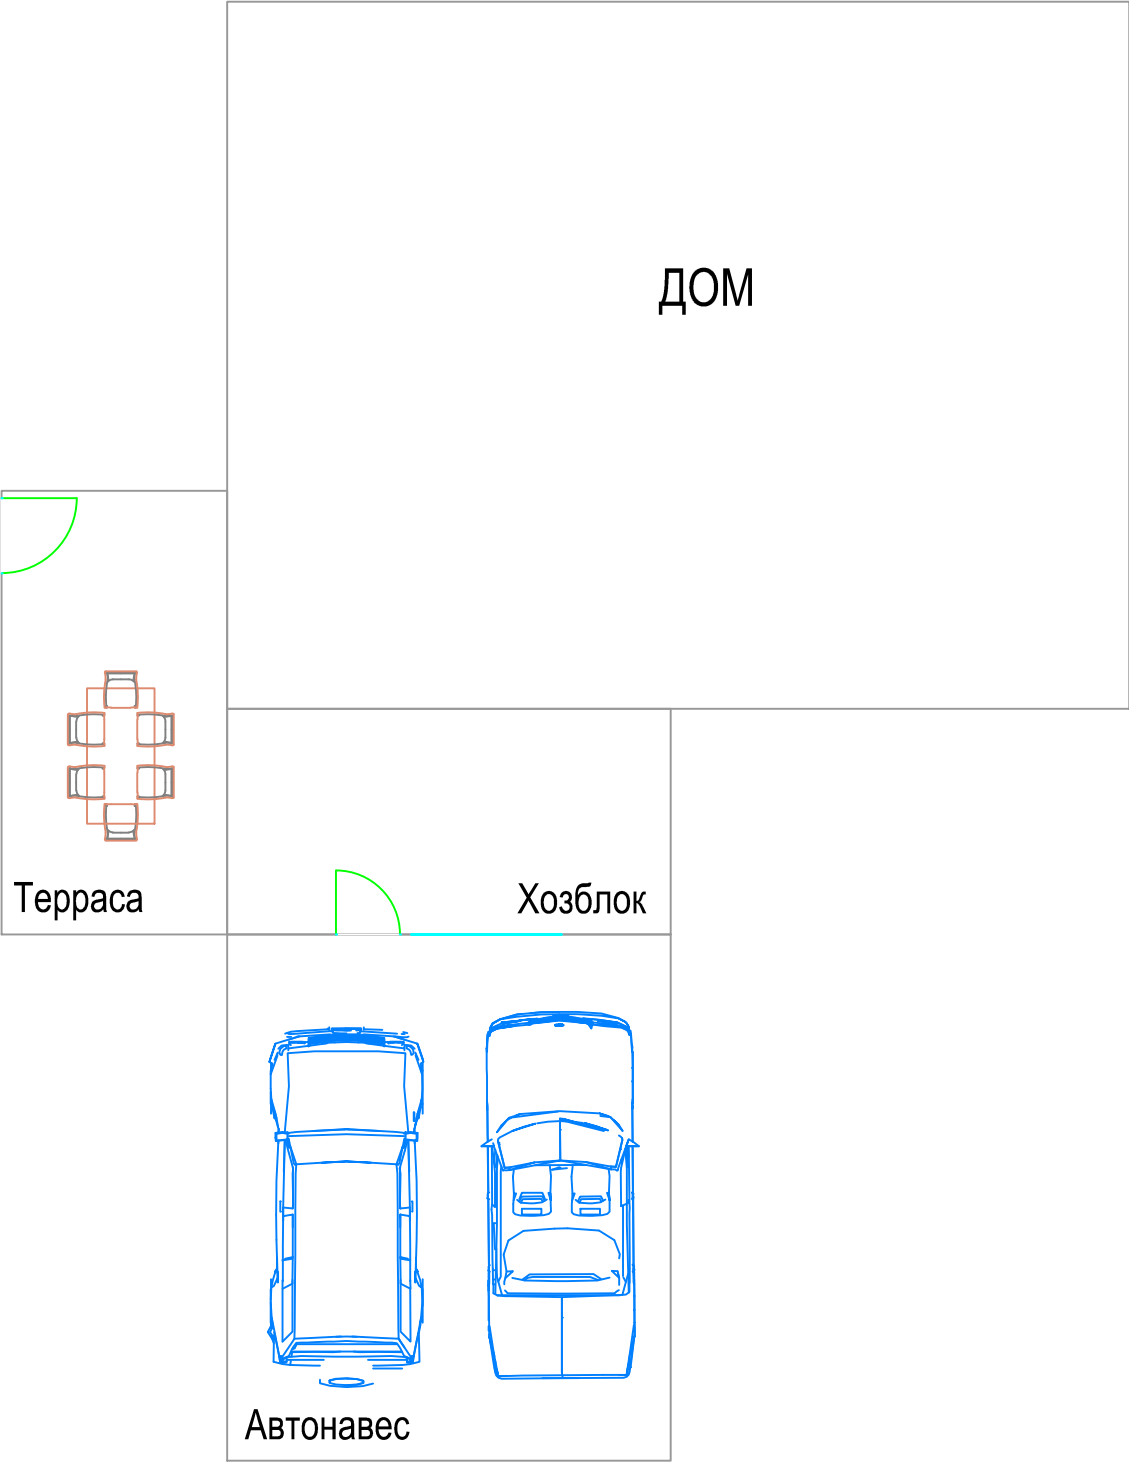


						Варианты компоновки пристроек Unit к дому (схема)						
Изм.	Кол.уч.	Лист	N док.	Подп.	Дата				Стадия	Лист	Листов	
									—	8	16	

Вариант 9

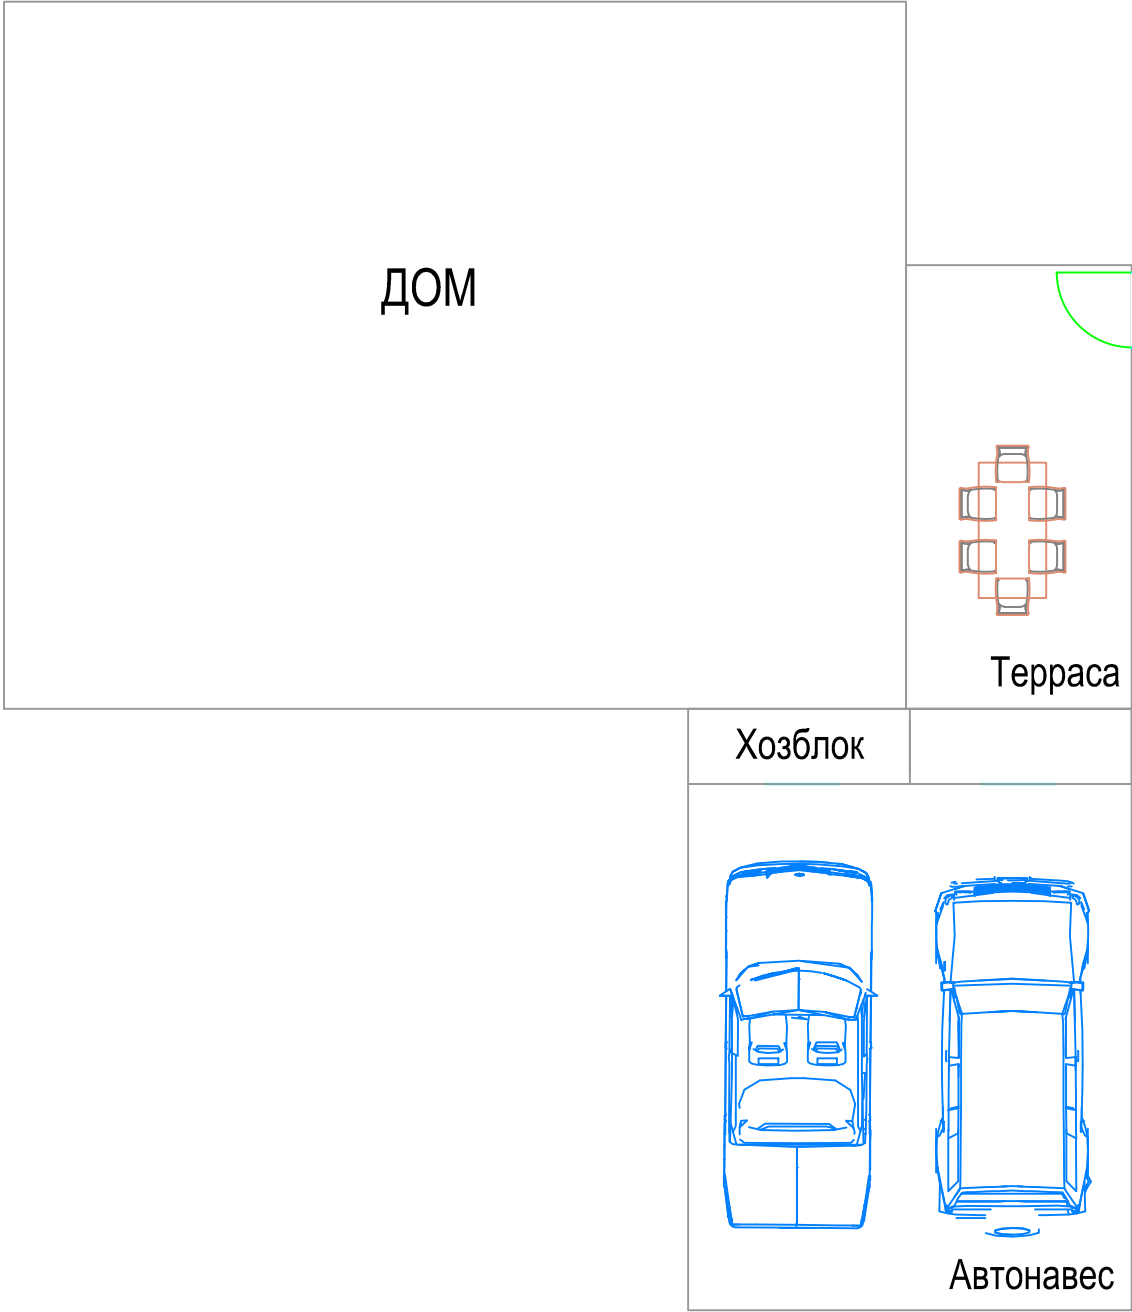


Вариант 10

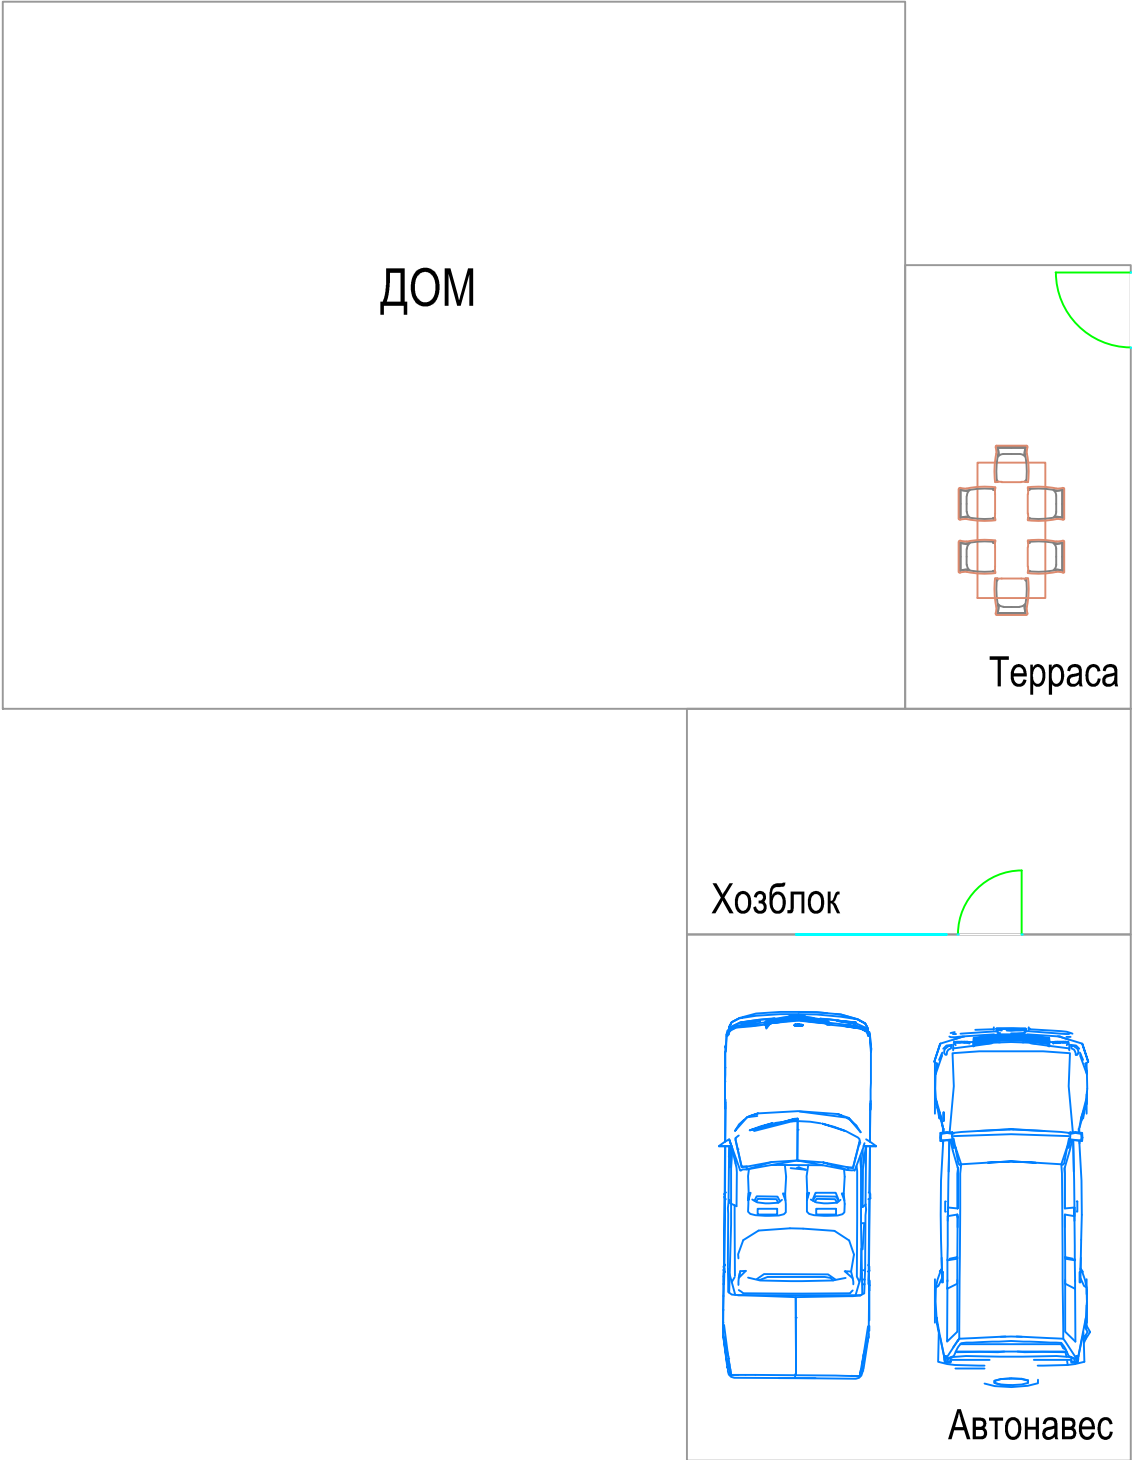


						Варианты компоновки пристроек Unit к дому (схема)						
Изм.	Кол.уч.	Лист	N док.	Подп.	Дата				Стадия	Лист	Листов	
									—	9	16	

Вариант 9m

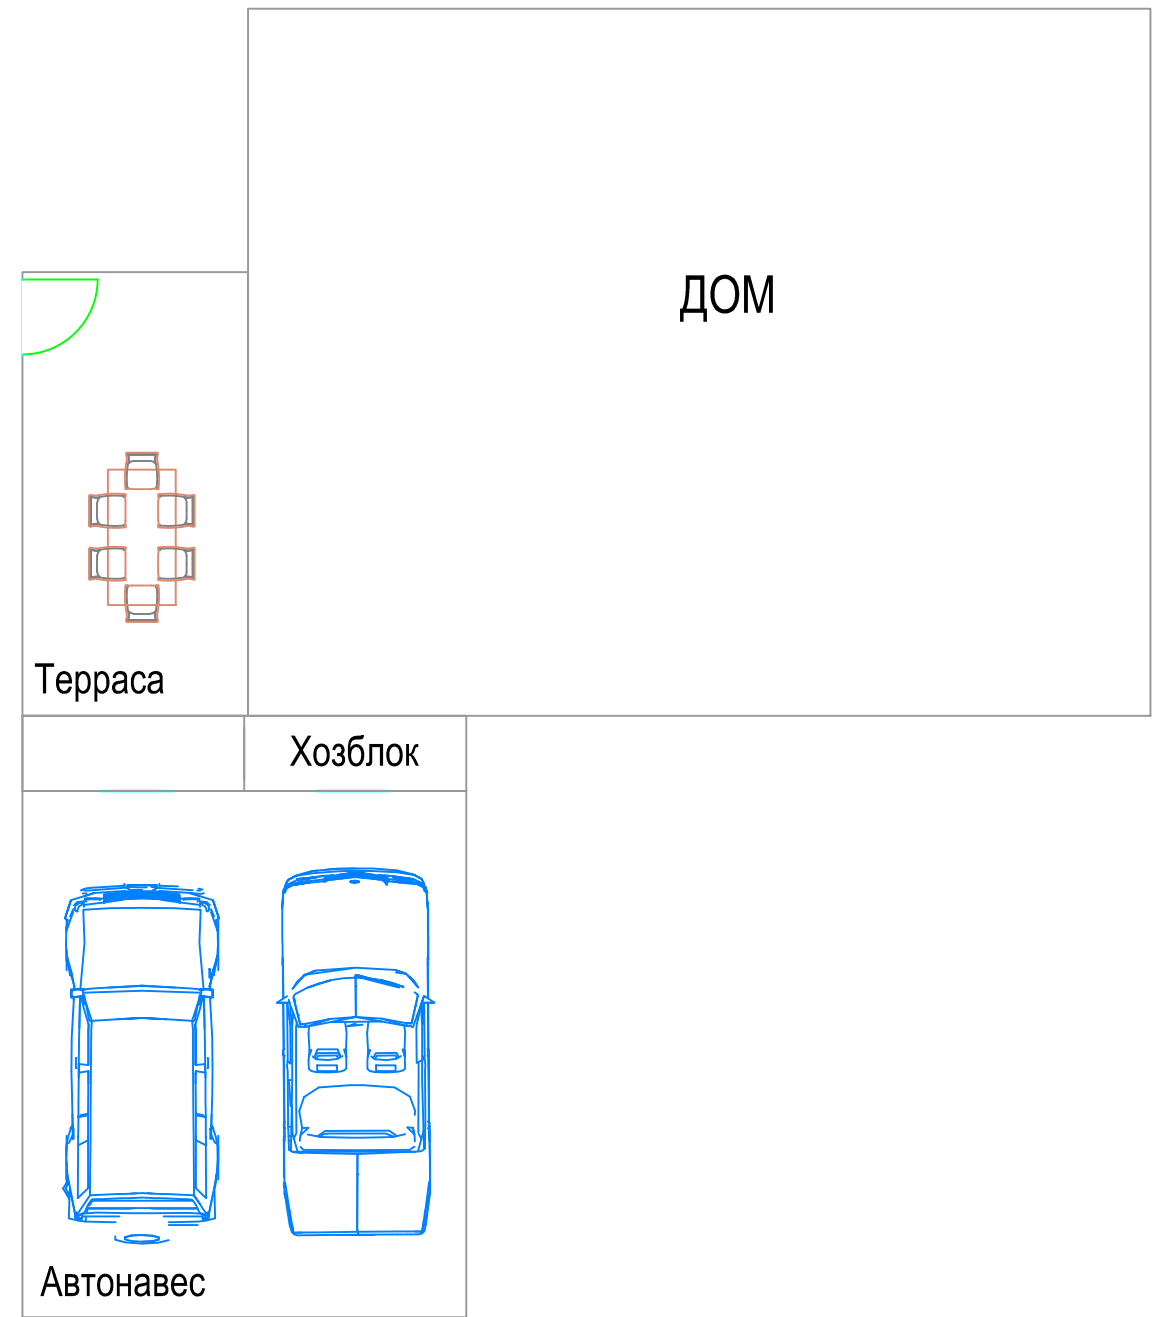


Вариант 10m

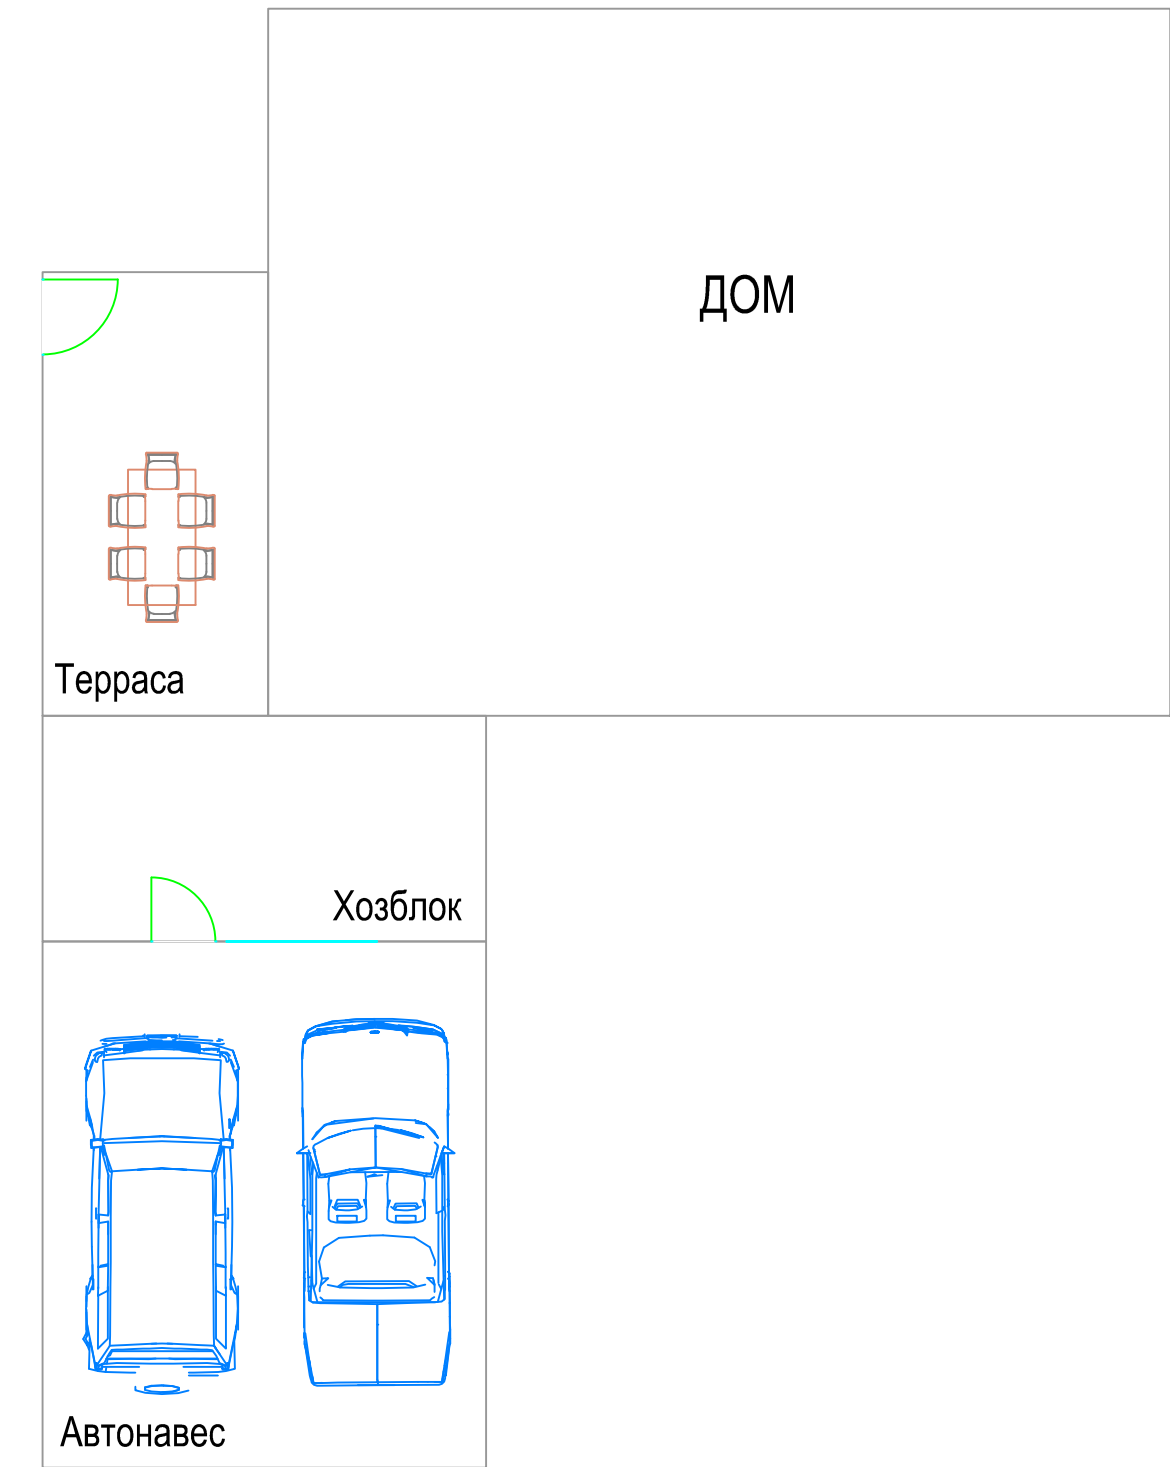

						Варианты компоновки пристроек Unit к дому (схема)						
Изм.	Кол.уч.	Лист	N док.	Подп.	Дата				Стадия	Лист	Листов	
									–	10	16	

Вариант 11

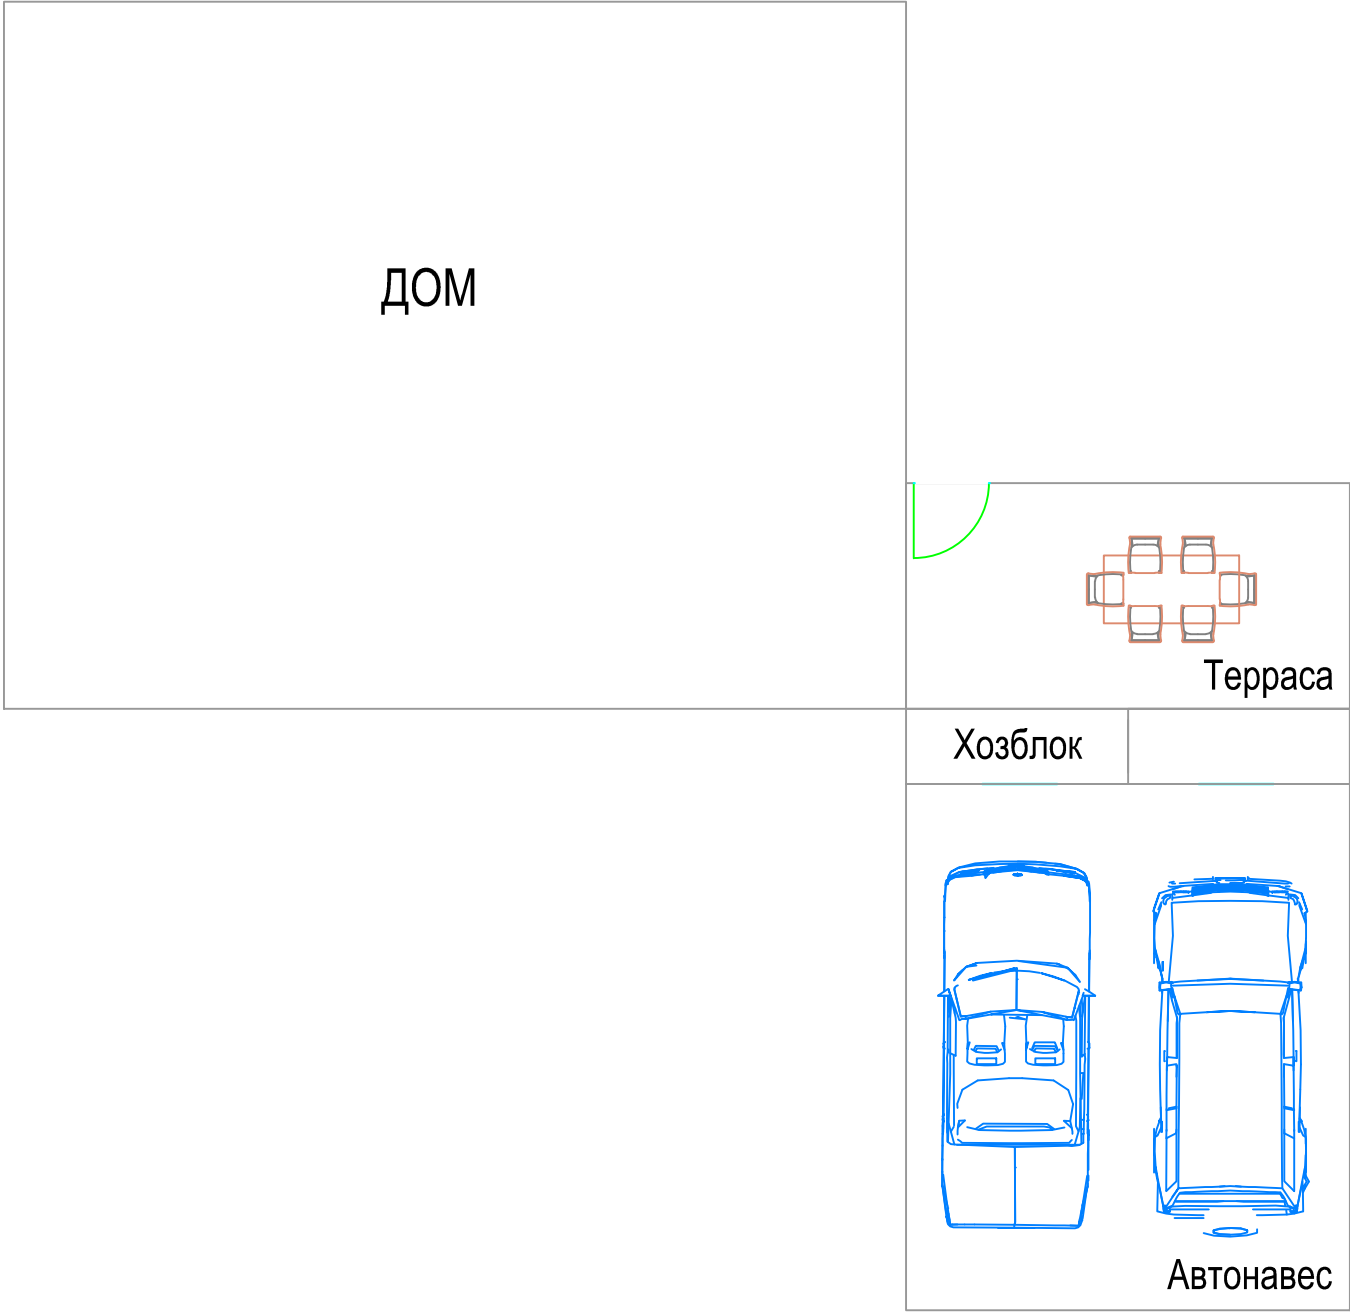


Вариант 12



						Варианты компоновки пристроек Unit к дому (схема)						
Изм.	Кол.уч.	Лист	N док.	Подп.	Дата				Стадия	Лист	Листов	
									–	11	16	


Вариант 11m

ДОМ

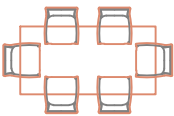

Терраса


Хозблок

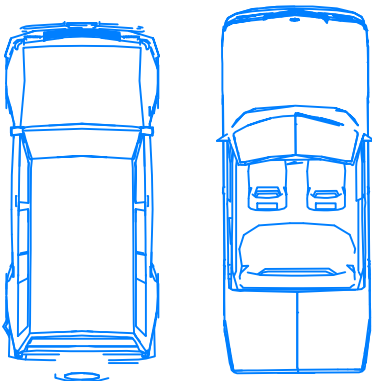

Автонавес


Вариант 12m

ДОМ

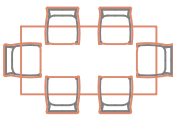

Терраса


Хозблок

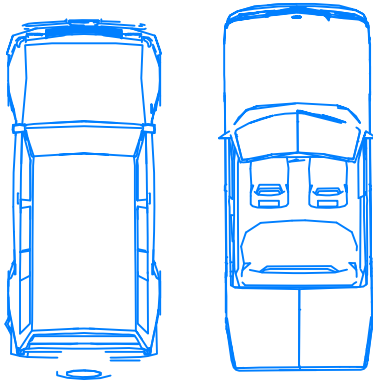


Автонавес

						Варианты компоновки пристроек Unit к дому (схема)				
Изм.	Кол.уч.	Лист	N док.	Подп.	Дата					
								Стадия	Лист	Листов
								–	12	16

Вариант 13

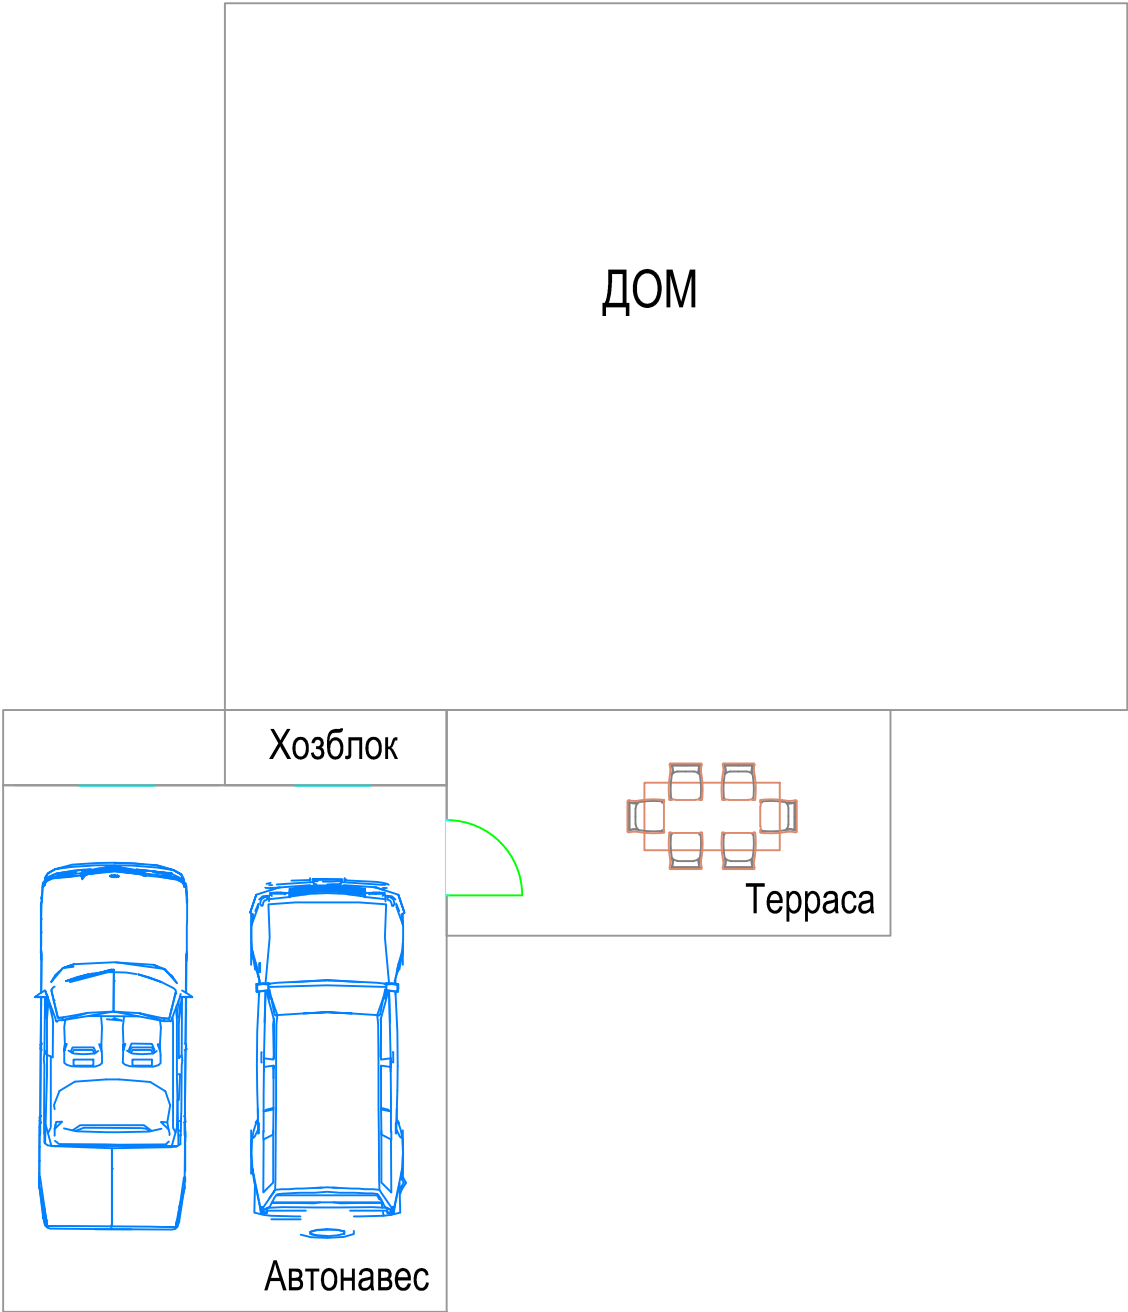


Вариант 14

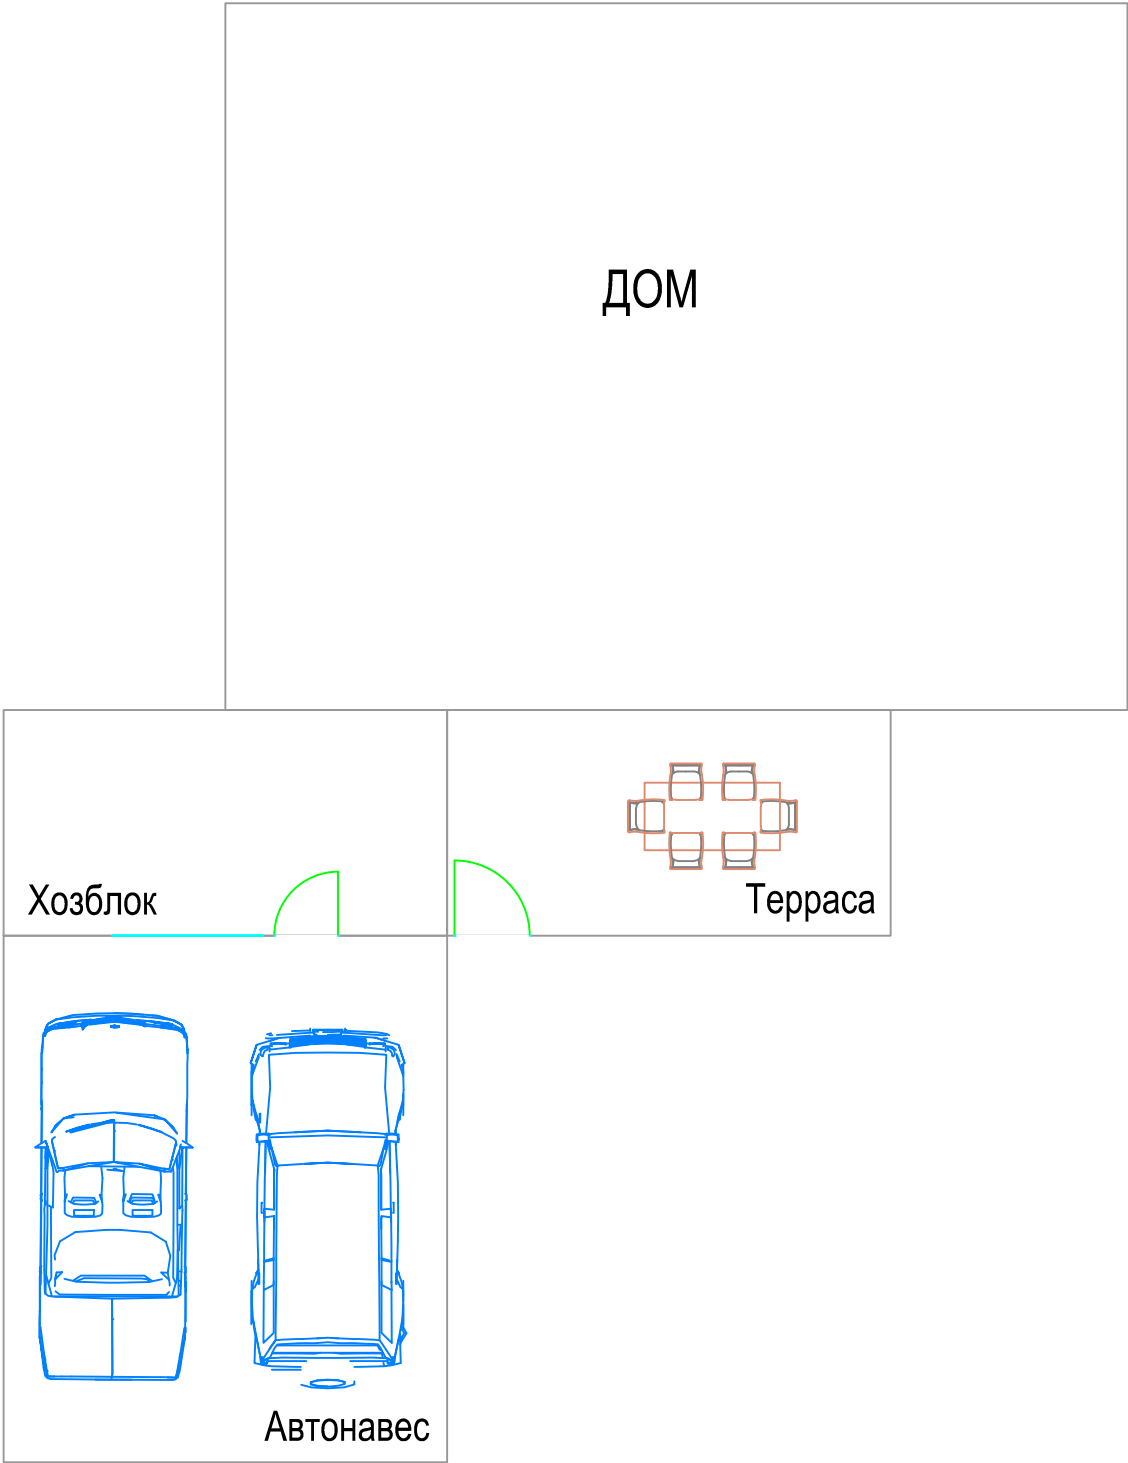


						Варианты компоновки пристроек Unit к дому (схема)						
Изм.	Кол.уч.	Лист	N док.	Подп.	Дата				Стадия	Лист	Листов	
									—	13	16	

Вариант 13m


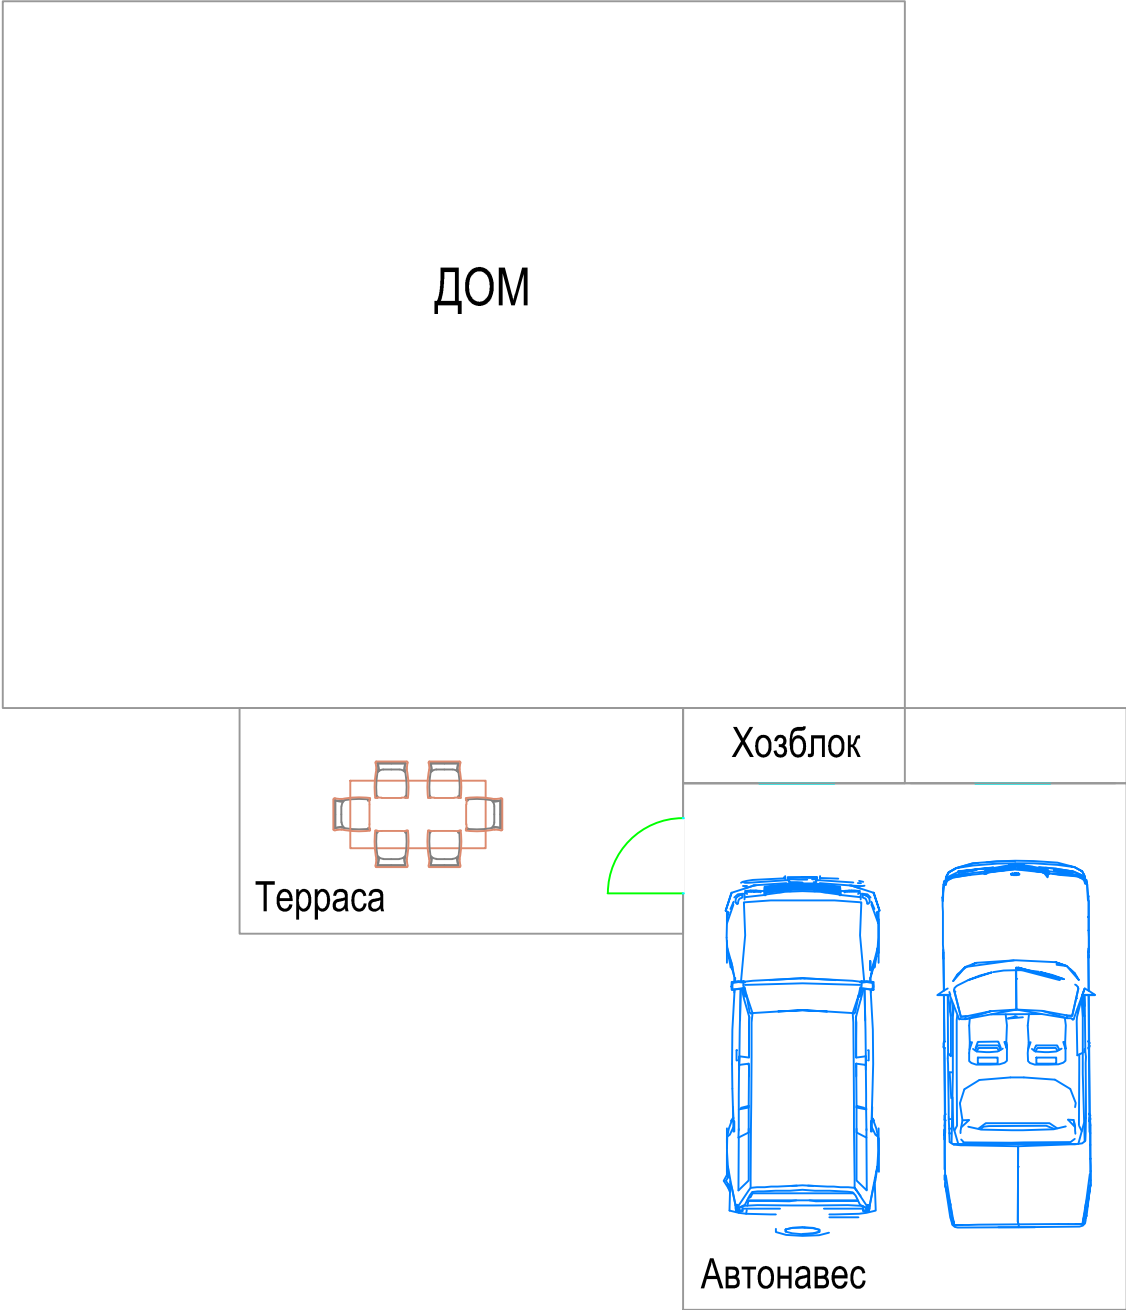


Вариант 14m


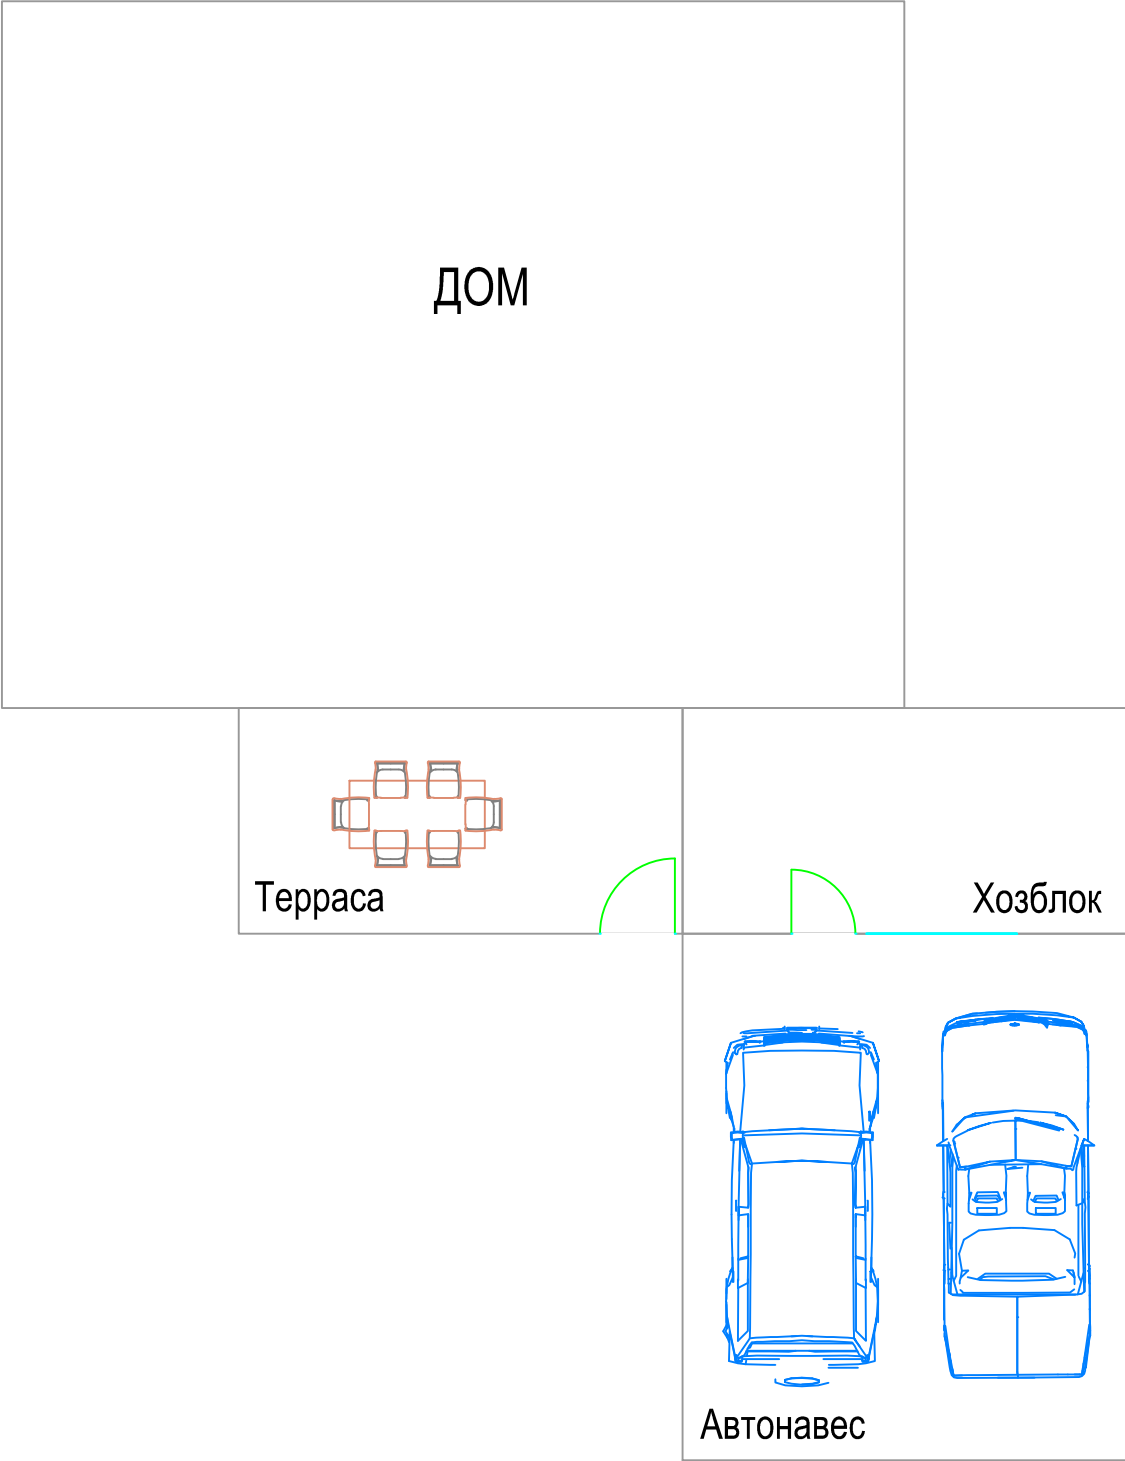


						Варианты компоновки пристроек Unit к дому (схема)						
Изм.	Кол.уч.	Лист	N док.	Подп.	Дата				Стадия	Лист	Листов	
									–	14	16	

Вариант 16

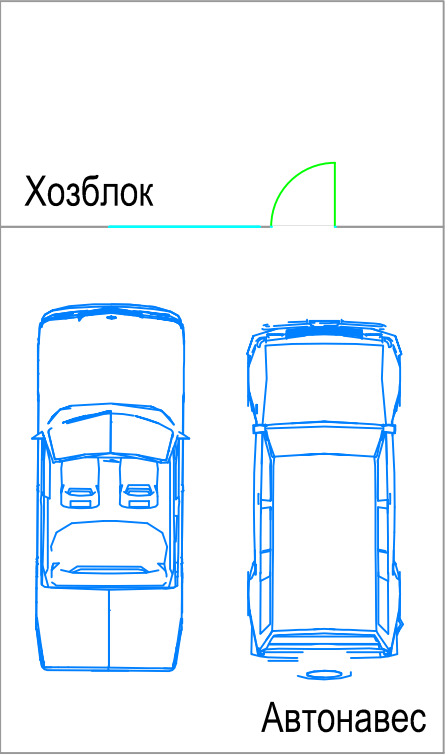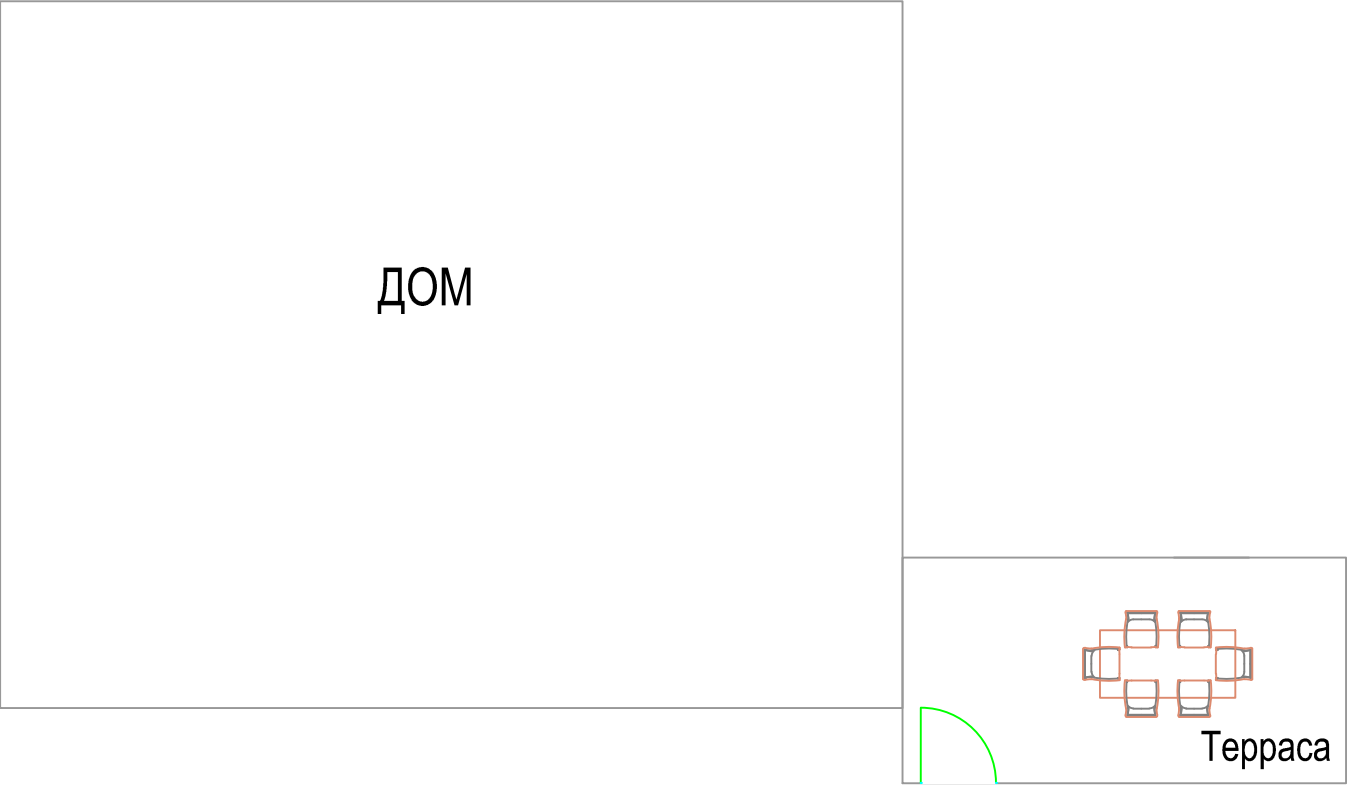


Вариант 15

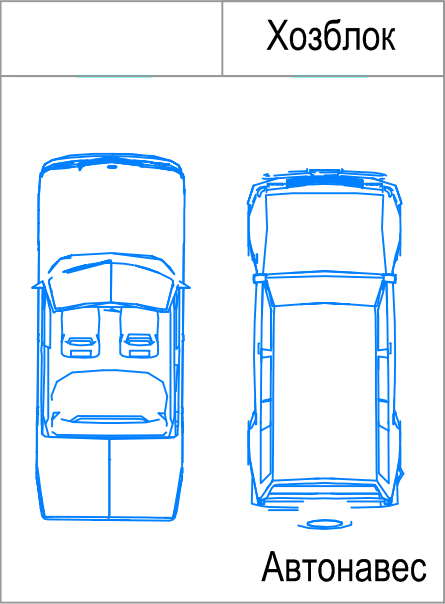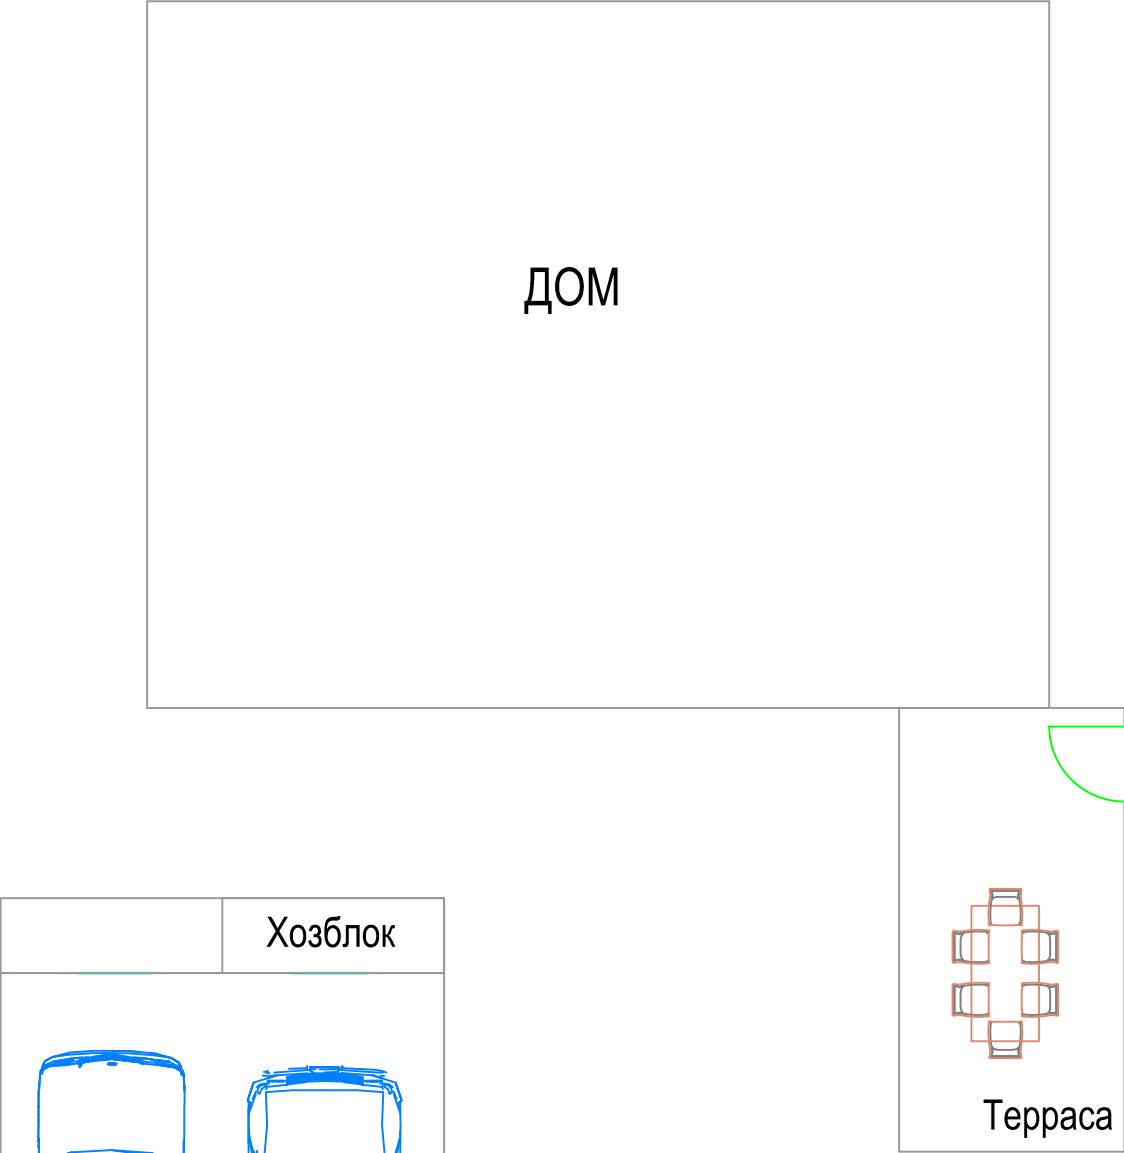

						Варианты компоновки пристроек Unit к дому (схема)						
Изм.	Кол.уч.	Лист	N док.	Подп.	Дата				Стадия	Лист	Листов	
									—	15	16	


Вариант 16m

ДОМ

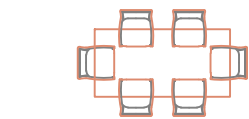

Терраса


Хозблок

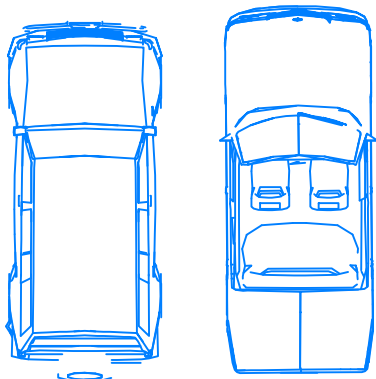

Автонавес


Вариант 15m

ДОМ

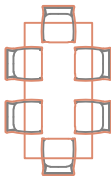

Терраса

Хозблок

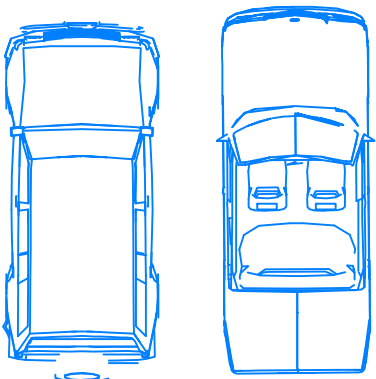

Автонавес

						Варианты компоновки пристроек Unit к дому (схема)			
Изм.	Кол.уч.	Лист	№ док.	Подп.	Дата			Стадия	Лист
								–	16
									Листов
									16